

OBEC ŠTĚPÁNOV
Horní 444/7, 78313 Štěpánov

**ZVEŘEJNĚNÍ ZÁMĚRU OBCE ŠTĚPÁNOV PRONAJMOUT NEBYTOVÉ
PROSTORY VE VLASTNICTVÍ OBCE**

(v souladu se zákonem č. 128/2000 Sb., o obcích)

Obec Štěpánov zveřejňuje tímto svůj záměr dlouhodobě pronajmout nebytové prostory, místnost č. 2.03 – sklad v 2 NP domu č.p. 60 v Moravské Huzové spolku IMPULS se sídlem Moravská Huzová 60, IČ: 266 39 955.

Účel pronájmu:


Pronájem za účelem využívání skladových prostor.


Mgr. Jiří Šindler
starosta obce

Vyvěšeno dne : 11. 04. 2017

Sejmuto dne :



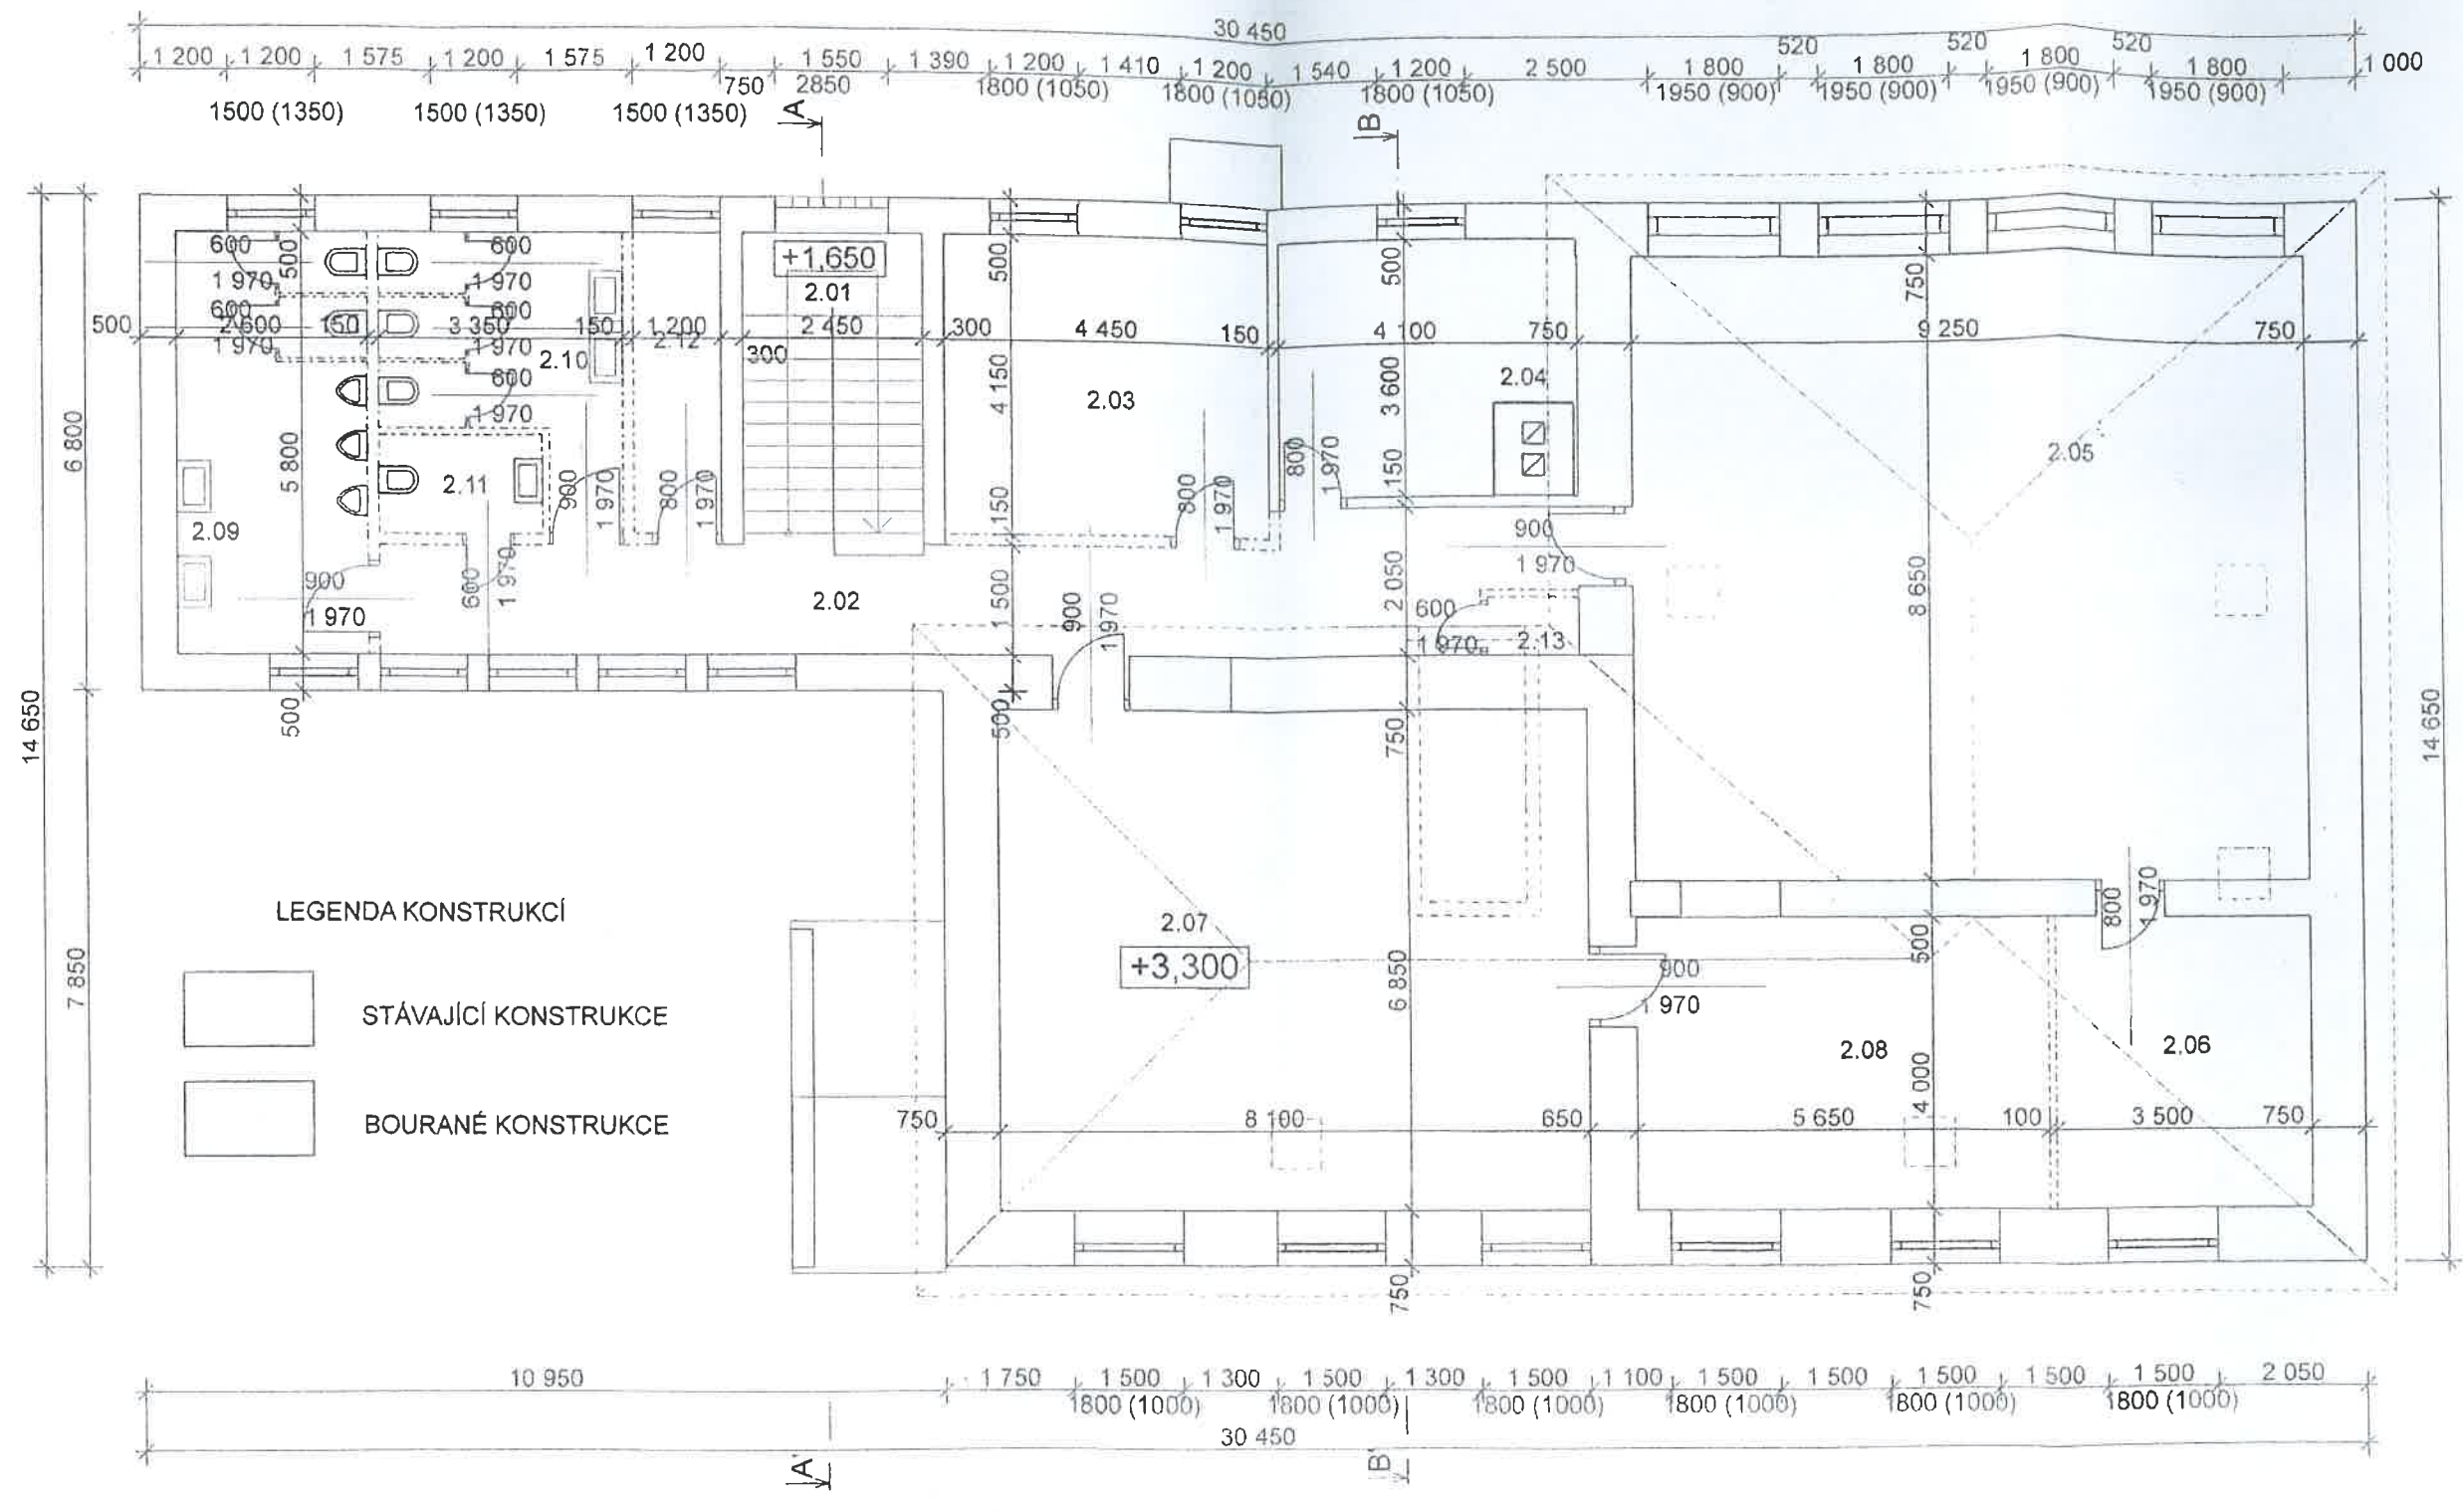

Tabulka místností 2.NP			
Č	Název místnosti	Plocha (m ²)	Podlahová krytina
2.01	SCHODIŠTĚ	10,53	DLAŽBA
2.02	CHODBA	25,72	PVC
2.03	SKLAD	18,47	PVC
2.04	SKLAD	13,33	PARKETY
2.05	SÁL 1	80,12	PARKETY
2.06	SKLAD	14,33	PARKETY
2.07	SÁL 2	55,49	PARKETY
2.08	SKLAD	23,15	PVC
2.09	WC MUŽI	15,08	DLAŽBA
2.10	WC ŽENY	10,49	DLAŽBA
2.11	ÚKLIDOVÁ KOMORA	3,04	DLAŽBA
2.12	SKLAD	4,98	DLAŽBA
2.13	KOMORA	1,00	DLAŽBA
		275,73 m ²	

Ateliér Vrbík s.r.o.		ARCHITEKTONICKÁ KANCELÁŘ Dluhonská 43, 750 02 Pířev, CZ	DSP
Vypracoval	ING. ARCH. JIŘÍ VRBÍK		Čís.zakázky
	ING. ARCH. O. VRBÍK, ING. ARCH. M. LANGEROVÁ		A3/17-5-3
Investor	Obec Štěpánov, Horní 444/7, 783 13 Štěpánov		D 03
Stavba	MATEŘSKÁ ŠKOLKA - STAVEBNÍ ÚPRAMY		
Místo	Moravská Huzová č.p. 60, p.č. 63, k.ú. Štěpánov		
Část	D - DOKUMENTACE OBJEKTŮ		formát
	D.1 - HLAVNÍ STAVEBNÍ OBJEKT		2 A4
	D.1.0 - SOUČASNÝ STAV - BOURÁNÍ		datum :
Výkres	PŮDORYS 2.NP	M 1:100	03/2017