


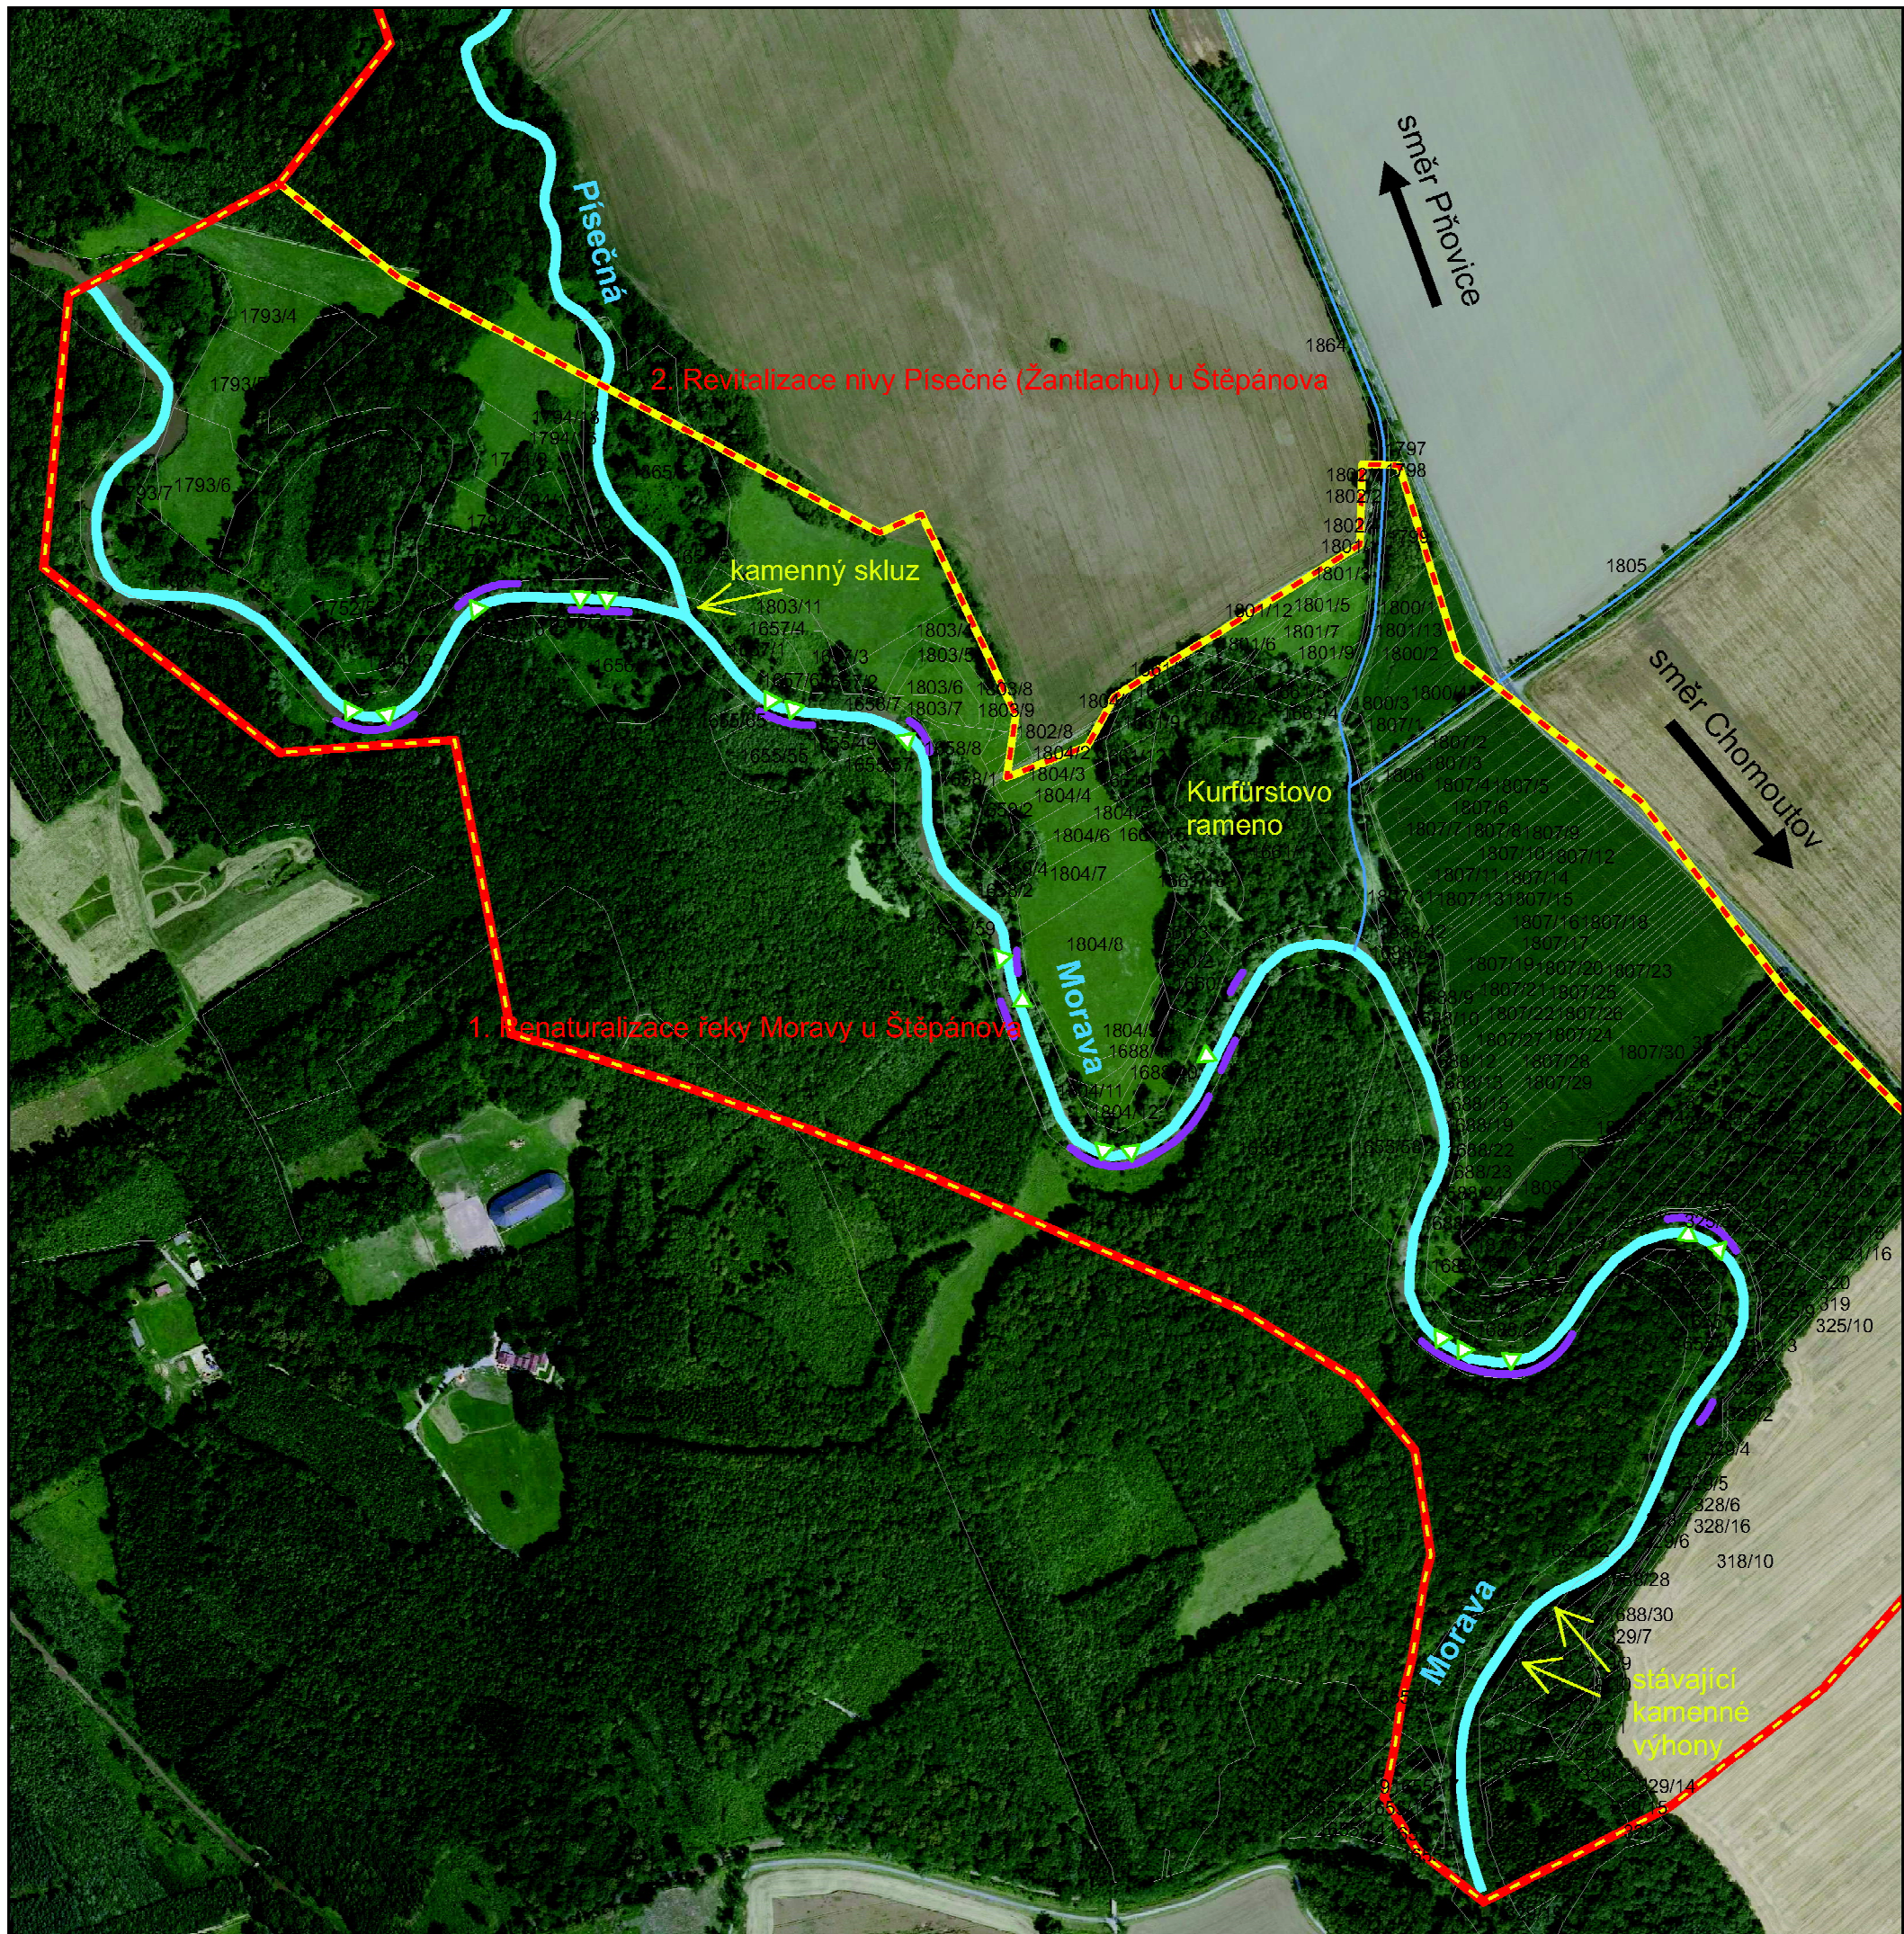


DNEŠNÍ STAV ÚZEMÍ:

Těžký kamenný zához, který znemožňuje přirozené korytovorné procesy a podporuje dnovou erozi (tj. zahlubování dna řeky).
Nutnost obnovení laterální eroze a obnovení meandrování v cílových parametrech.

Legenda

- zájmové území
- dílčí akce
- návrhy

- Kamenný výhon, kamenný ostrůvek, kamenný pas
- odstanění kamenného záhozu
- pozemková situace
- vodní tok
- zájmový vodní tok

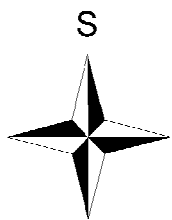

NÁVRH OPATŘENÍ:

Opatření 1: Odstranění těžkého kamenného záhozu, kamenné diversifikační prvky

- Odstranění těžkého kamenného záhozu (pouze ve vybraných úsecích a pomístně)
- Materiál získaný z opevnění bude použit na tvorbu diversifikačních prvků

Opatření 2: Využití říčního dřeva v korytě

- Kamenné diversifikační prvky lze v některých případech vhodně doplnit či kombinovat s říčním dřevní hmotou
- Vhodným umístěním říčního dřeva v korytě lze příznivě ovlivnit dnovou sedimentaci

Výškový systém: Bpv
Souřadnicový systém: JTSK

0 0,05 0,1 0,2 0,3 0,4 km

ZAKÁZ.ČÍSLO 10025	 ATELIER FONTES, s.r.o. Křídlovická 19 603 00 Brno www.fontes.cz tlf +420 549 255 496
DATUM:	06/2011

VÝTAH ZE STUDIE REVITALIZACE POVODÍ PÍSEČNÉ A ŘEKY MORAVY U ŠTĚPÁNOVA,
DÍLČÍ AKCE 1: RENATURALIZACE ŘEKY MORAVY U ŠTĚPÁNOVA