


KOORDINAČNÍ VÝKRES

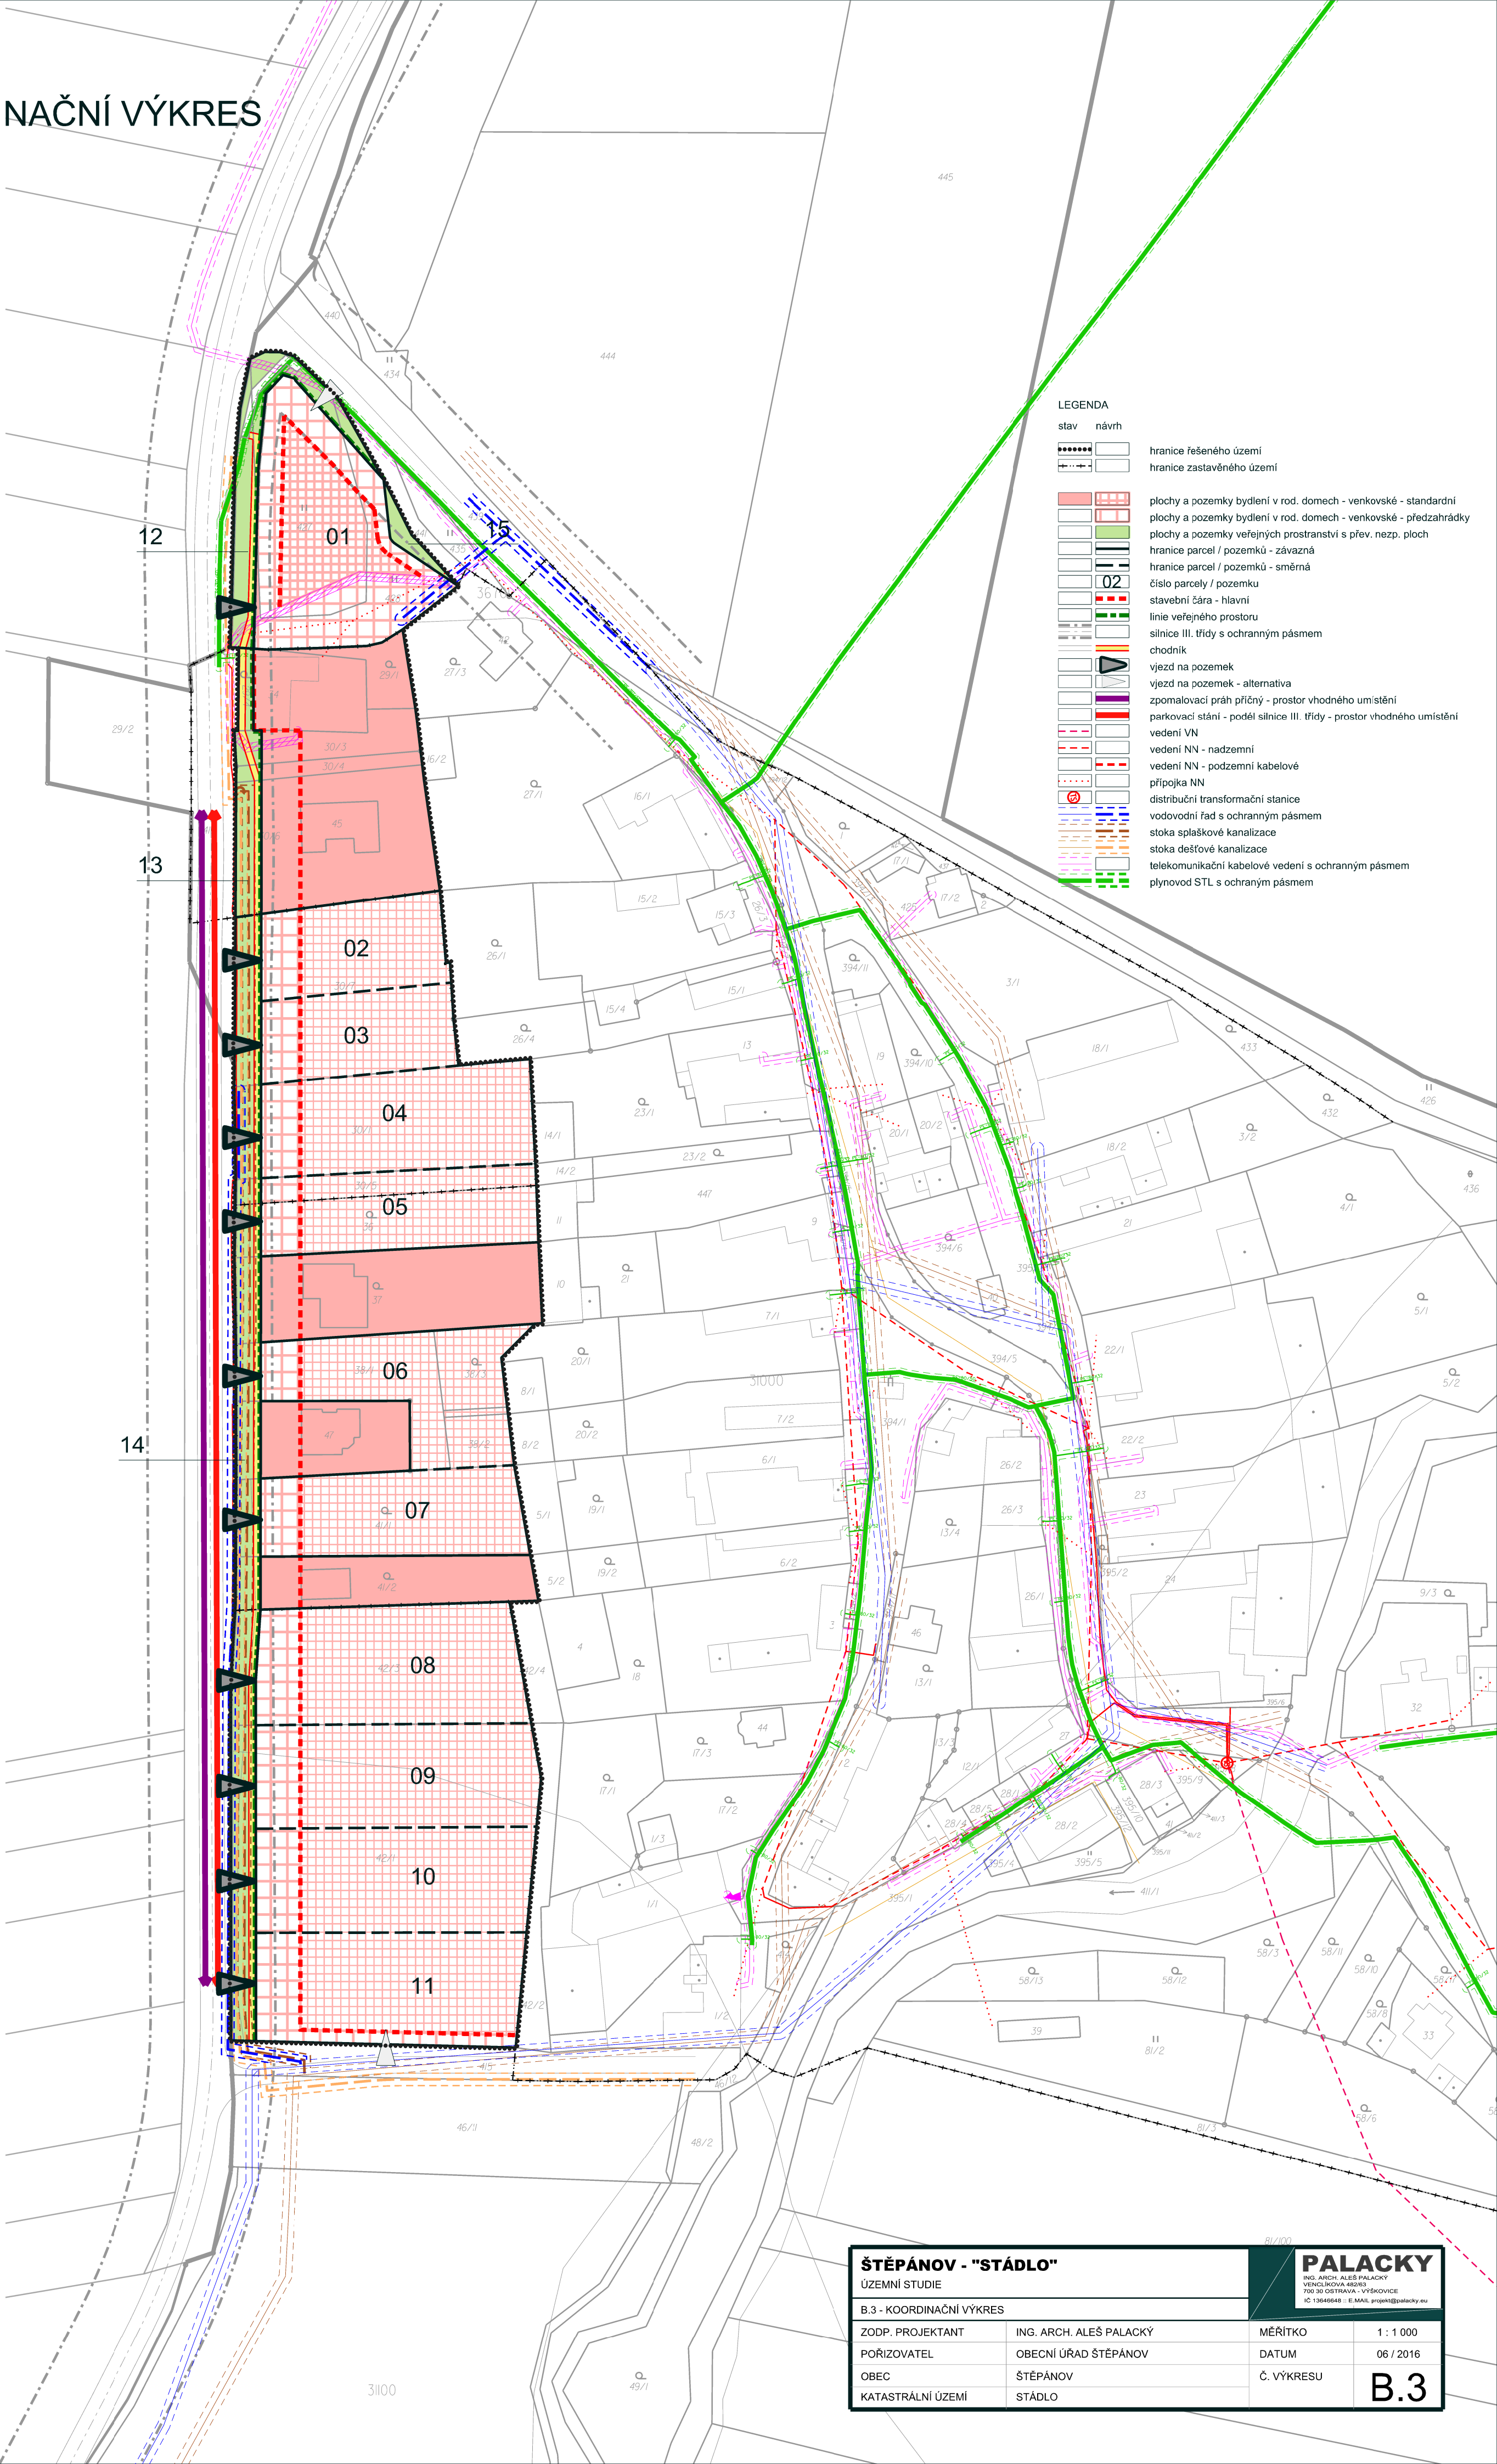

- LEGENDA
- | | | |
|----------------------|-------|--|
| stav | návrh | |
| ----- | ----- | hranice řešeného území |
| ----- | ----- | hranice zastavěného území |
| [Red hatched box] | | plochy a pozemky bydlení v rod. domech - venkovské - standardní |
| [Green hatched box] | | plochy a pozemky bydlení v rod. domech - venkovské - předzahradky |
| [Blue hatched box] | | plochy a pozemky veřejných prostranství s přev. nezp. ploch |
| [Black dashed line] | | hranice parcel / pozemků - závazná |
| [Black solid line] | | hranice parcel / pozemků - směrná |
| [Black box with 02] | | číslo parcely / pozemku |
| [Red dashed line] | | stavební čára - hlavní |
| [Green dashed line] | | linie veřejného prostoru |
| [Orange dashed line] | | silnice III. třídy s ochranným pásmem |
| [Yellow dashed line] | | chodník |
| [Black triangle] | | vjezd na pozemek |
| [Black triangle] | | vjezd na pozemek - alternativa |
| [Purple dashed line] | | zpomalovací práh příčný - prostor vhodného umístění |
| [Red dashed line] | | parkovací stání - podél silnice III. třídy - prostor vhodného umístění |
| [Red dashed line] | | vedení VN |
| [Red dashed line] | | vedení NN - nadzemní |
| [Red dashed line] | | vedení NN - podzemní kabelové |
| [Red dashed line] | | přípojka NN |
| [Red dashed line] | | distribuční transformační stanice |
| [Red dashed line] | | vodovodní řád s ochranným pásmem |
| [Red dashed line] | | stoka splaškové kanalizace |
| [Red dashed line] | | stoka dešťové kanalizace |
| [Red dashed line] | | telekomunikační kabelové vedení s ochranným pásmem |
| [Red dashed line] | | plynovod STL s ochranným pásmem |

ŠTĚPÁNOV - "STÁDLO"		PALACKÝ	
ÚZEMNÍ STUDIE		ING. ARCH. ALEŠ PALACKÝ VENČLKOVA 402/3 700 30 OSTRAVA - VÝŠKOVICE IČ 13646648 : E-MAIL: projekt@palacky.eu	
B.3 - KOORDINAČNÍ VÝKRES		MĚŘITKO	1 : 1 000
ZODP. PROJEKTANT	ING. ARCH. ALEŠ PALACKÝ	DATUM	06 / 2016
POŘIZOVATEL	OBCENÍ ÚŘAD ŠTĚPÁNOV	Č. VÝKRESU	B.3
OBEC	ŠTĚPÁNOV		
KATASTRÁLNÍ ÚZEMÍ	STÁDLO		