


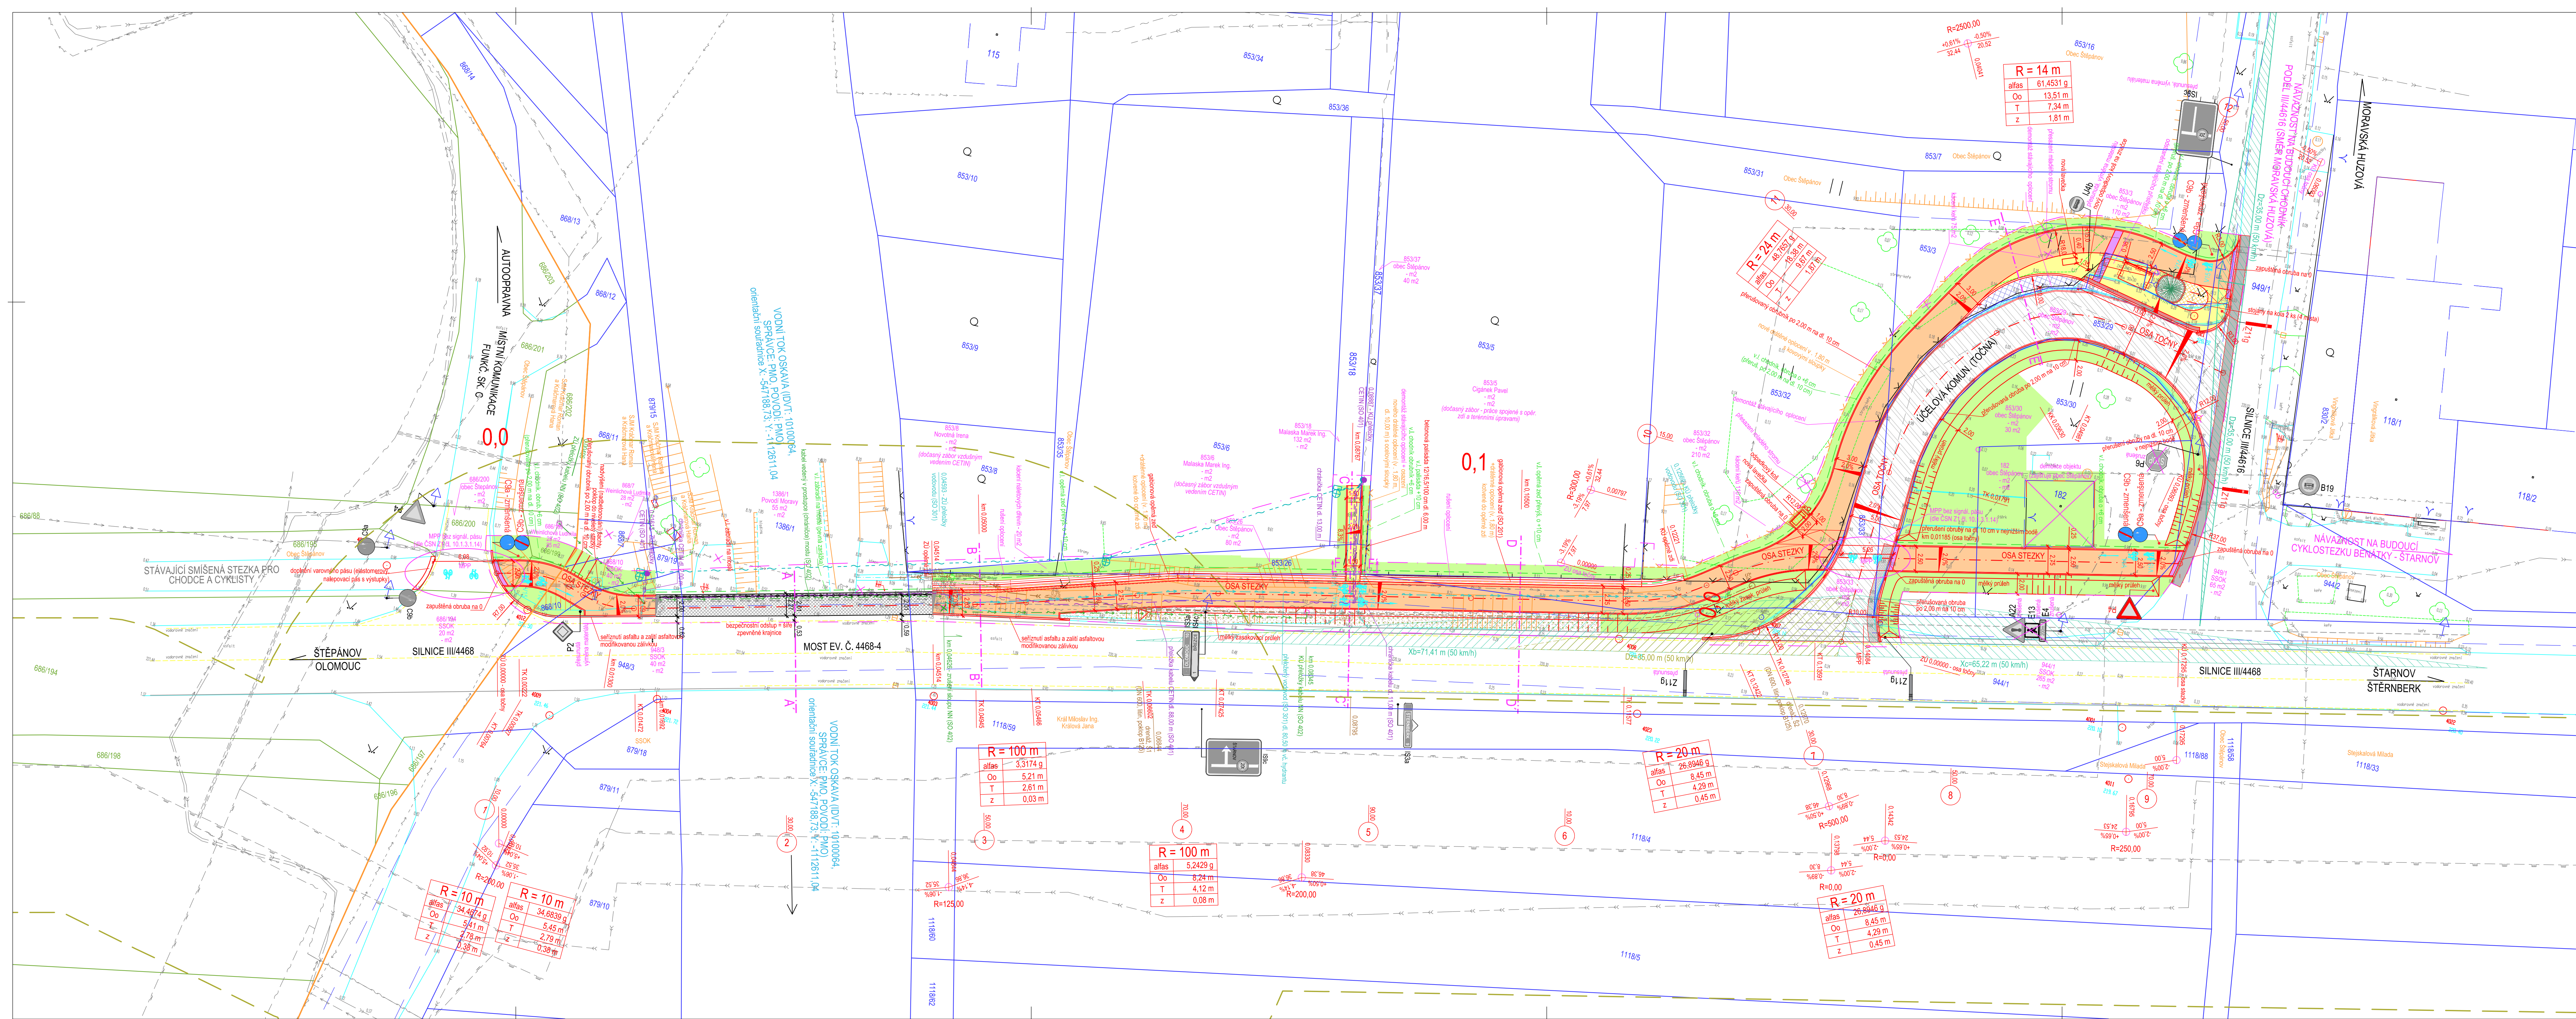

LEGENDA

- SILNICE - ASFALTOBETON - PLNÁ KONSTRUKCE - KONSTRUKCE 2
- AUTOBUSOVÁ TOČNA - ASFALTOBETON - PLNÁ KONSTRUKCE - KONSTRUKCE 1a
- AUTOBUSOVÁ TOČNA - ASFALTOBETON - OBNOVA PVRCHU - KONSTRUKCE 1b
- AUTOBUSOVÁ TOČNA - ŽULOVÁ KOSTKA 10/10/10 CM - PLNÁ KONSTRUKCE - KONSTRUKCE 1c
- SMÍŠENÁ STEZKA - BETONOVÁ DLAŽBA BEZ FAZETY 20X20 CM, TL. 6 CM, SEDA - KONSTRUKCE 3
- SMÍŠENÁ STEZKA NA MOSTĚ - STÁVAJÍCÍ POVRCHOVÁ ÚPRAVA (BETON) - STÁVAJÍCÍ KONSTRUKCE
- CHODNÍK, NÁSTUPIŠTĚ - BETON, DLAŽBA 10X20 CM, TL. 6 CM, SEDA - KONSTRUKCE 4
- PLOCHA PRO STOJANY NA KOLA - ŽULOVÁ KOSTKA 10/10/10 CM - KONSTRUKCE 5
- HMATNÁ (TZY, SLEPEČKA) BETON, DLAŽBA S VÝSTUPKY 10X20 CM, TL. 6 CM, BILA
- HMATNÁ (TZY, SLEPEČKA) BETON, DLAŽBA S VÝSTUPKY 10X20 CM, TL. 6 CM, BILA - NEUZATEČNÝ NÁKAD
- KONTRASTNÍ PÁS NÁSTUPIŠTĚ - BETONOVÁ DLAŽBA 10X20 CM, TL. 6 CM, BILA
- VEGETACE
- MULČOVACÍ KÚRA TL. 20 CM
- VÝSADBA KERŮ (DRUH DLE INVESTORA)

686/200 obec Štěpánov - m2
686/201 obec Štěpánov - m2
686/202 obec Štěpánov - m2

HRANICE KÚ
HRANY KÚ ŠTĚPÁNOV U OLMOUCE
HRANY KÚ MORAVSKÁ HUZOVÁ
BEZPEČNOSTNÍ PÁSMO VTL PLYNOVODU
HRANICE STAVĚNISTE
OPLOČENÍ

VÝSADBA STROMŮ (DRUH DLE INVESTORA)

LEGENDA SÍTÍ

- ČETIN - NEZAMĚŘENÝ
- ČETIN - PODZEMNÍ
- ČETIN - CHRÁNIČKA STÁVAJÍCÍ
- ČETIN - NOVÁ CHRÁNIČKA (SO 401)
- ČETIN - PŘELOŽKA KABELU (SO 401)
- ČETIN - PŘELOŽKA KABELU - PROVIZORNÍ ŘEŠENÍ (SO 401)
- ČEZ - NN NADZEMNÍ
- ČEZ - NN PODZEMNÍ
- ČEZ - PŘELOŽKA NN (SO 402)
- GASNET - STL PLYN
- GASNET - VTL PLYN
- VHS SÍTKA - VODOVOD
- VHS SÍTKA - PŘELOŽKA VODOVODU (SO 301)
- VHS SÍTKA - JEDNOTNÁ KANALIZACE
- VHS SÍTKA - DEŠŤOVÁ KANALIZACE
- DRENÁŽ PVC DN 200
- PŘÍPOJKA PVC DN 200

LEGENDA GEODETICKÝCH ZNAČEK

- sloup
- lampa
- PRIS
- šachta-pokoj / obecně
- vrstev
- střešní svod
- označnick
- šoupě / obecně
- hydrant / voda
- označnick / voda
- šoupě / plyn
- HUP / plyn
- označnick / plyn
- smřň-spoje
- dopravní značka
- tabule
- studna
- vstup / vjezd
- přední malého rozsahu
- strom
- keř
- parková úprava
- pastvina
- zahrad
- zelen / obvod
- zed / římsa
- železný plot
- dřevěný plot
- objekty
- komunikace
- zabrádli
- vodorov.značení
- tabule
- svah
- meřické body
- použito pro projekt

LEGENDA STAVEBNÍCH OBJEKTŮ

- SO 101 - CYKLISTICKÁ KOMUNIKACE A SOUVISJÍCÍ DOPRAVNÍ PLOCHY
- SO 201 - OPĚRNÁ ZĚD
- SO 301 - PŘELOŽKA VODOVODU
- SO 401 - PŘELOŽKA ČETIN
- SO 402 - PŘELOŽKA ČEZ DISTRIBUCE (samostatná PD)
- SO 403 - VEŘEJNÉ OSVĚTLENÍ (samostatná PD)

VÝŠKOVÝ SYSTÉM B. p. v.
SOUDRADNICOVÝ SYSTÉM S-JTSK

VEDOUcí PROJEKTU Ing. Petr SMITAL ČKAIT 1202264	ZODPOVĚDNÝ PROJEKTANT Ing. Linda SMITALOVÁ ČKAIT 1201908	VYPRACOVAL Ing. Eva JELÍNKOVÁ
---	--	----------------------------------

STAVBA: obec ŠTĚPÁNOV
MÍSTO: K.Ú. ŠTĚPÁNOV U OLMOUCE, K.Ú. MORAVSKÁ HUZOVÁ

AKCE ŠTĚPÁNOV - BENÁTKY - DOPOJENÍ CYKLOSTEZKY	STAVBA KOORDINAČNÍ SITUÁČNÍ VÝKRES
---	---------------------------------------

Ing. Linda Smitalová, IČO 74276361
Hvězdoslavova 114/1
Olomouc-Heřmanice
+420 777 829 755
emailova@atelis.eu
www.atelis.eu

STAVBA KRAJ OLOMOUCKÝ	STAVBA MÍSTO K.Ú. ŠTĚPÁNOV U OLMOUCE, K.Ú. MORAVSKÁ HUZOVÁ	STAVBA ZAMAKOVÉ ČÍSLO 2019018
-----------------------------	--	-------------------------------------

FORMAT 12 x A4	STAVBA 09/2019	STAVBA DUSP/PPDS
-------------------	-------------------	---------------------

MĚŘITKO 1:250	STAVBA ČÍSLO SOUPRAVY C.3
------------------	---------------------------------