ÚZEMNÍ PLÁN ŠTĚPÁNOV

předpokládaný právní stav po Změně č. 2
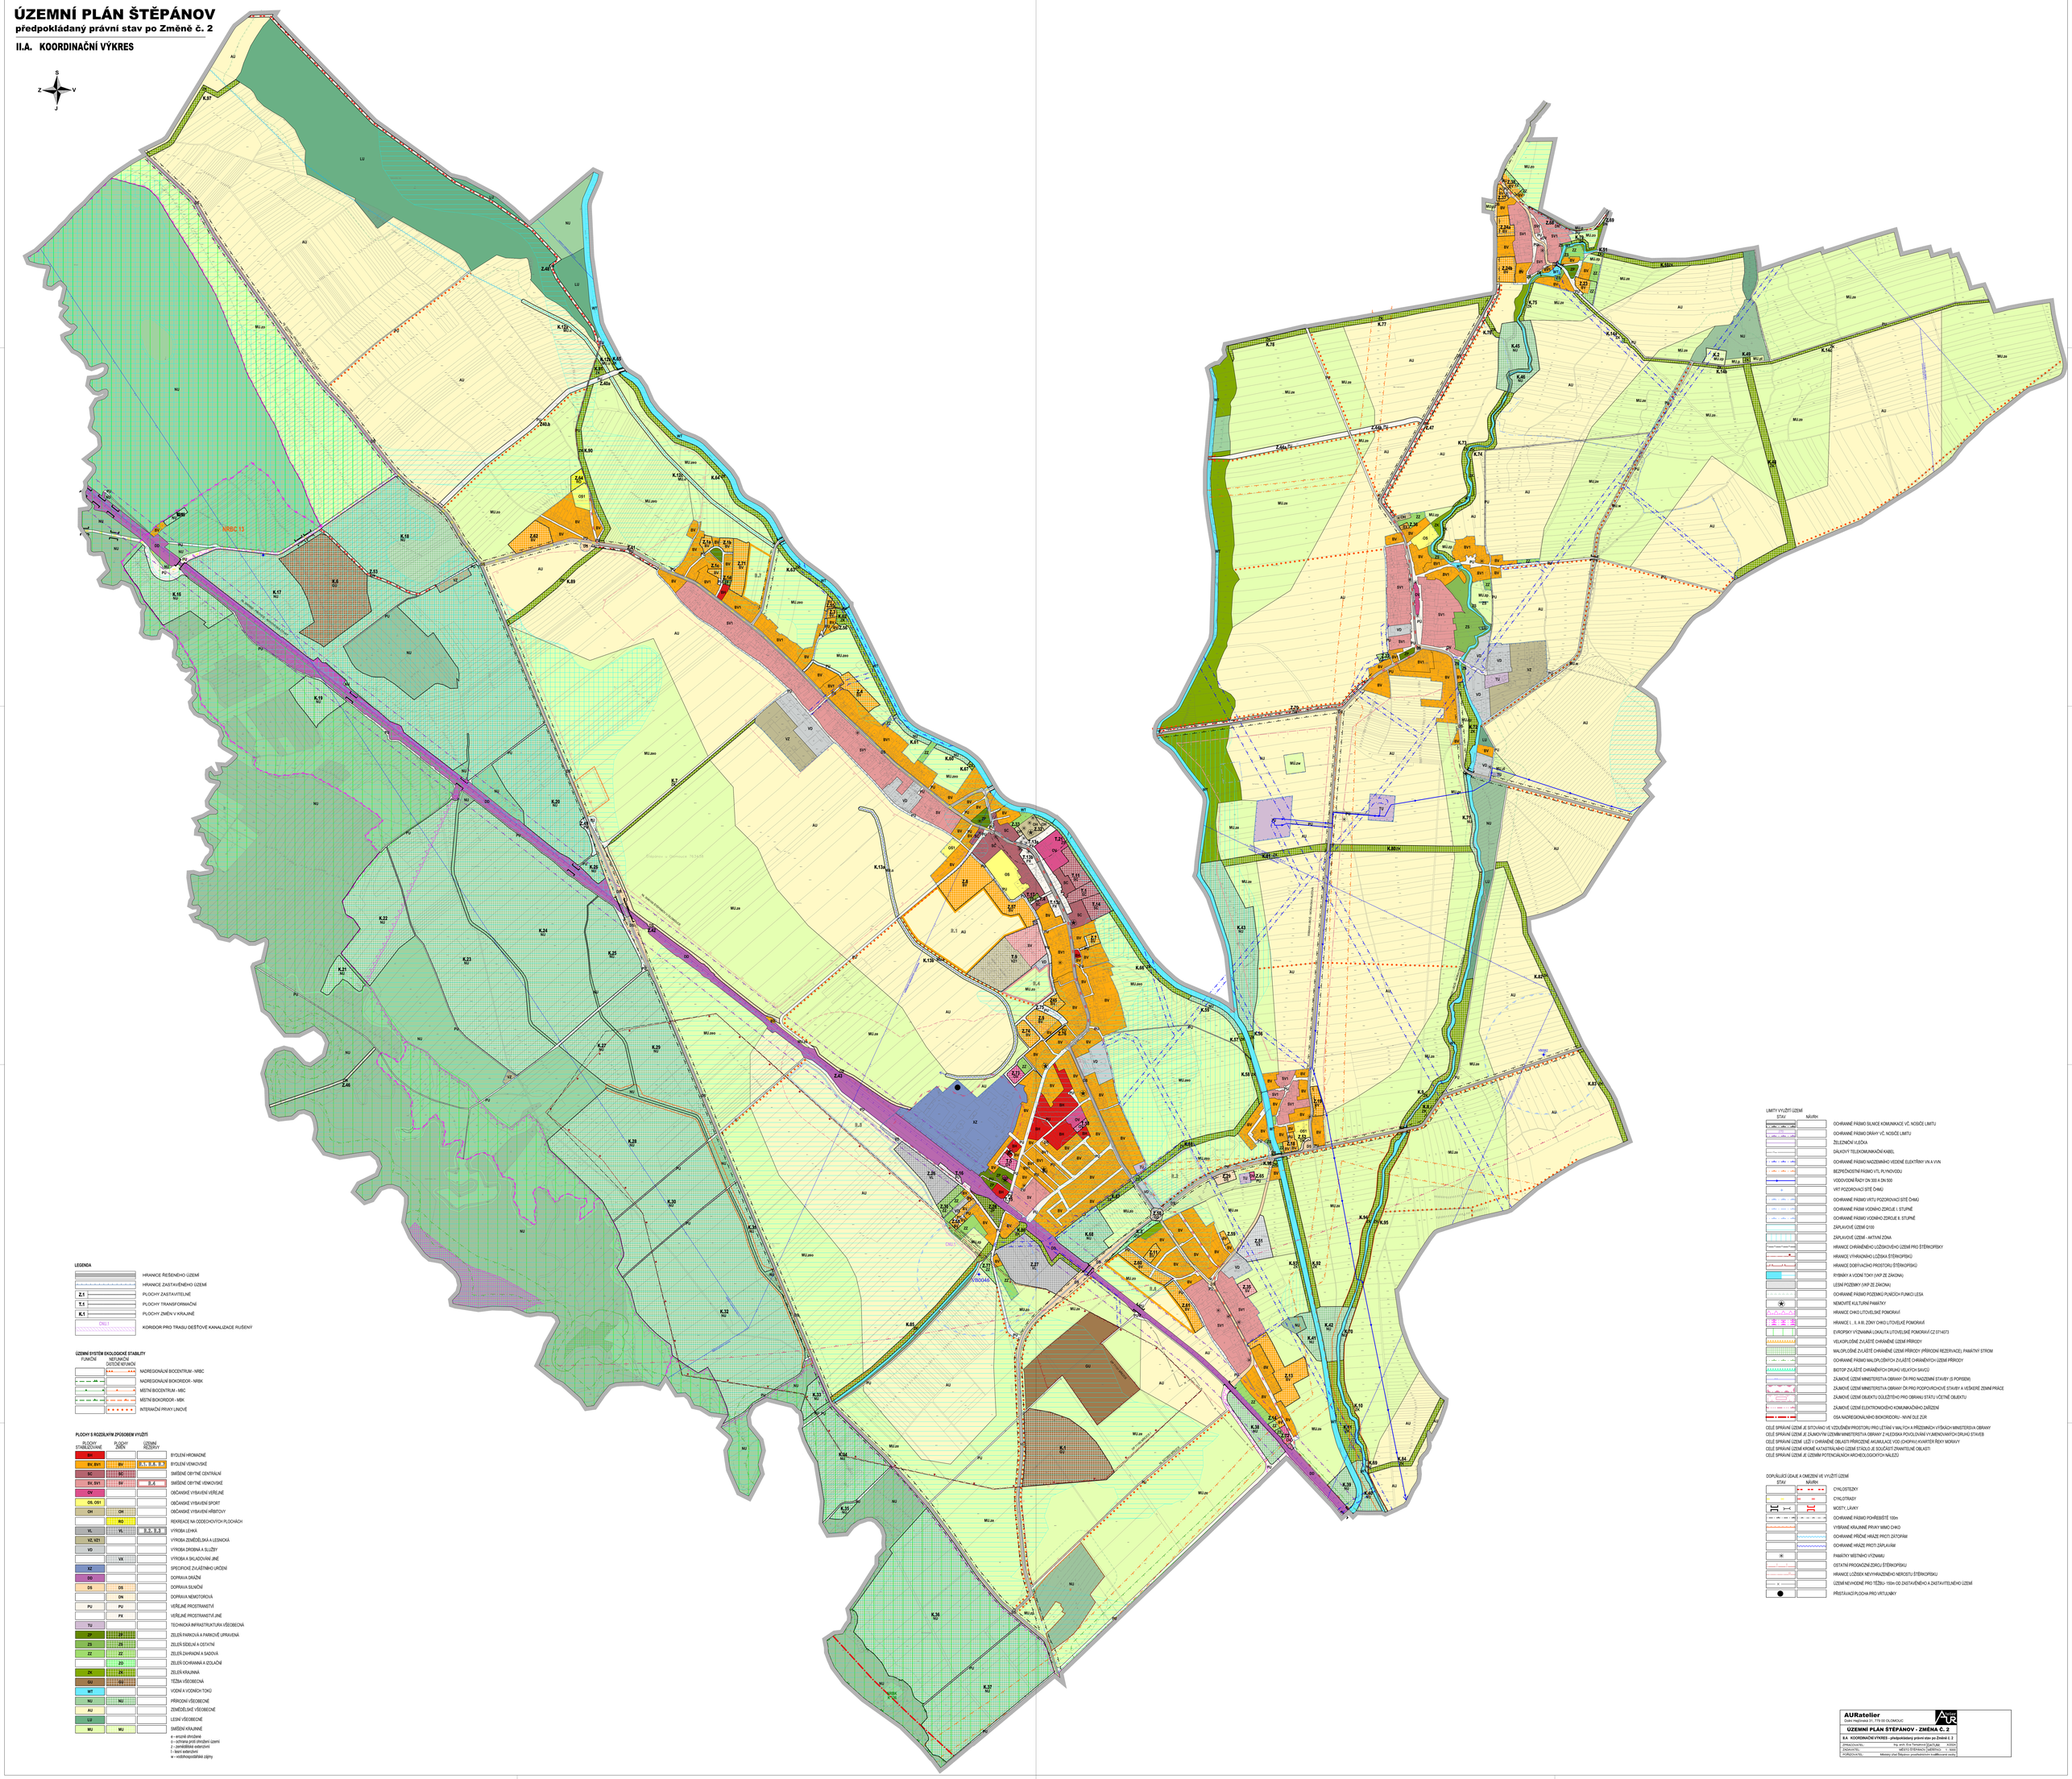
II.A. KOORDINAČNÍ VÝKRES