
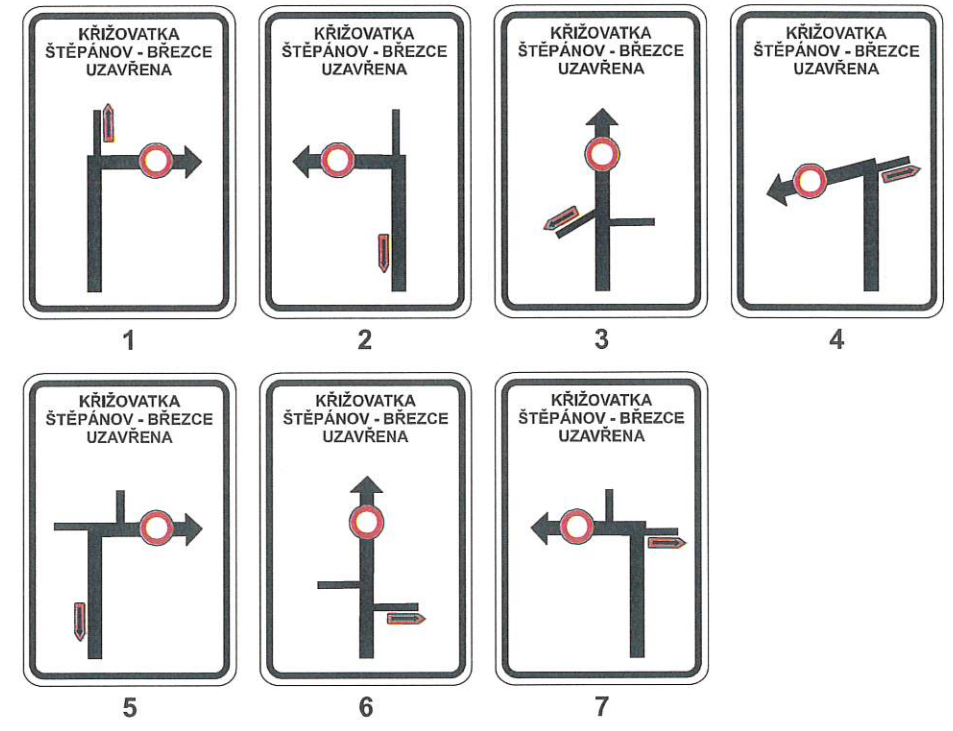


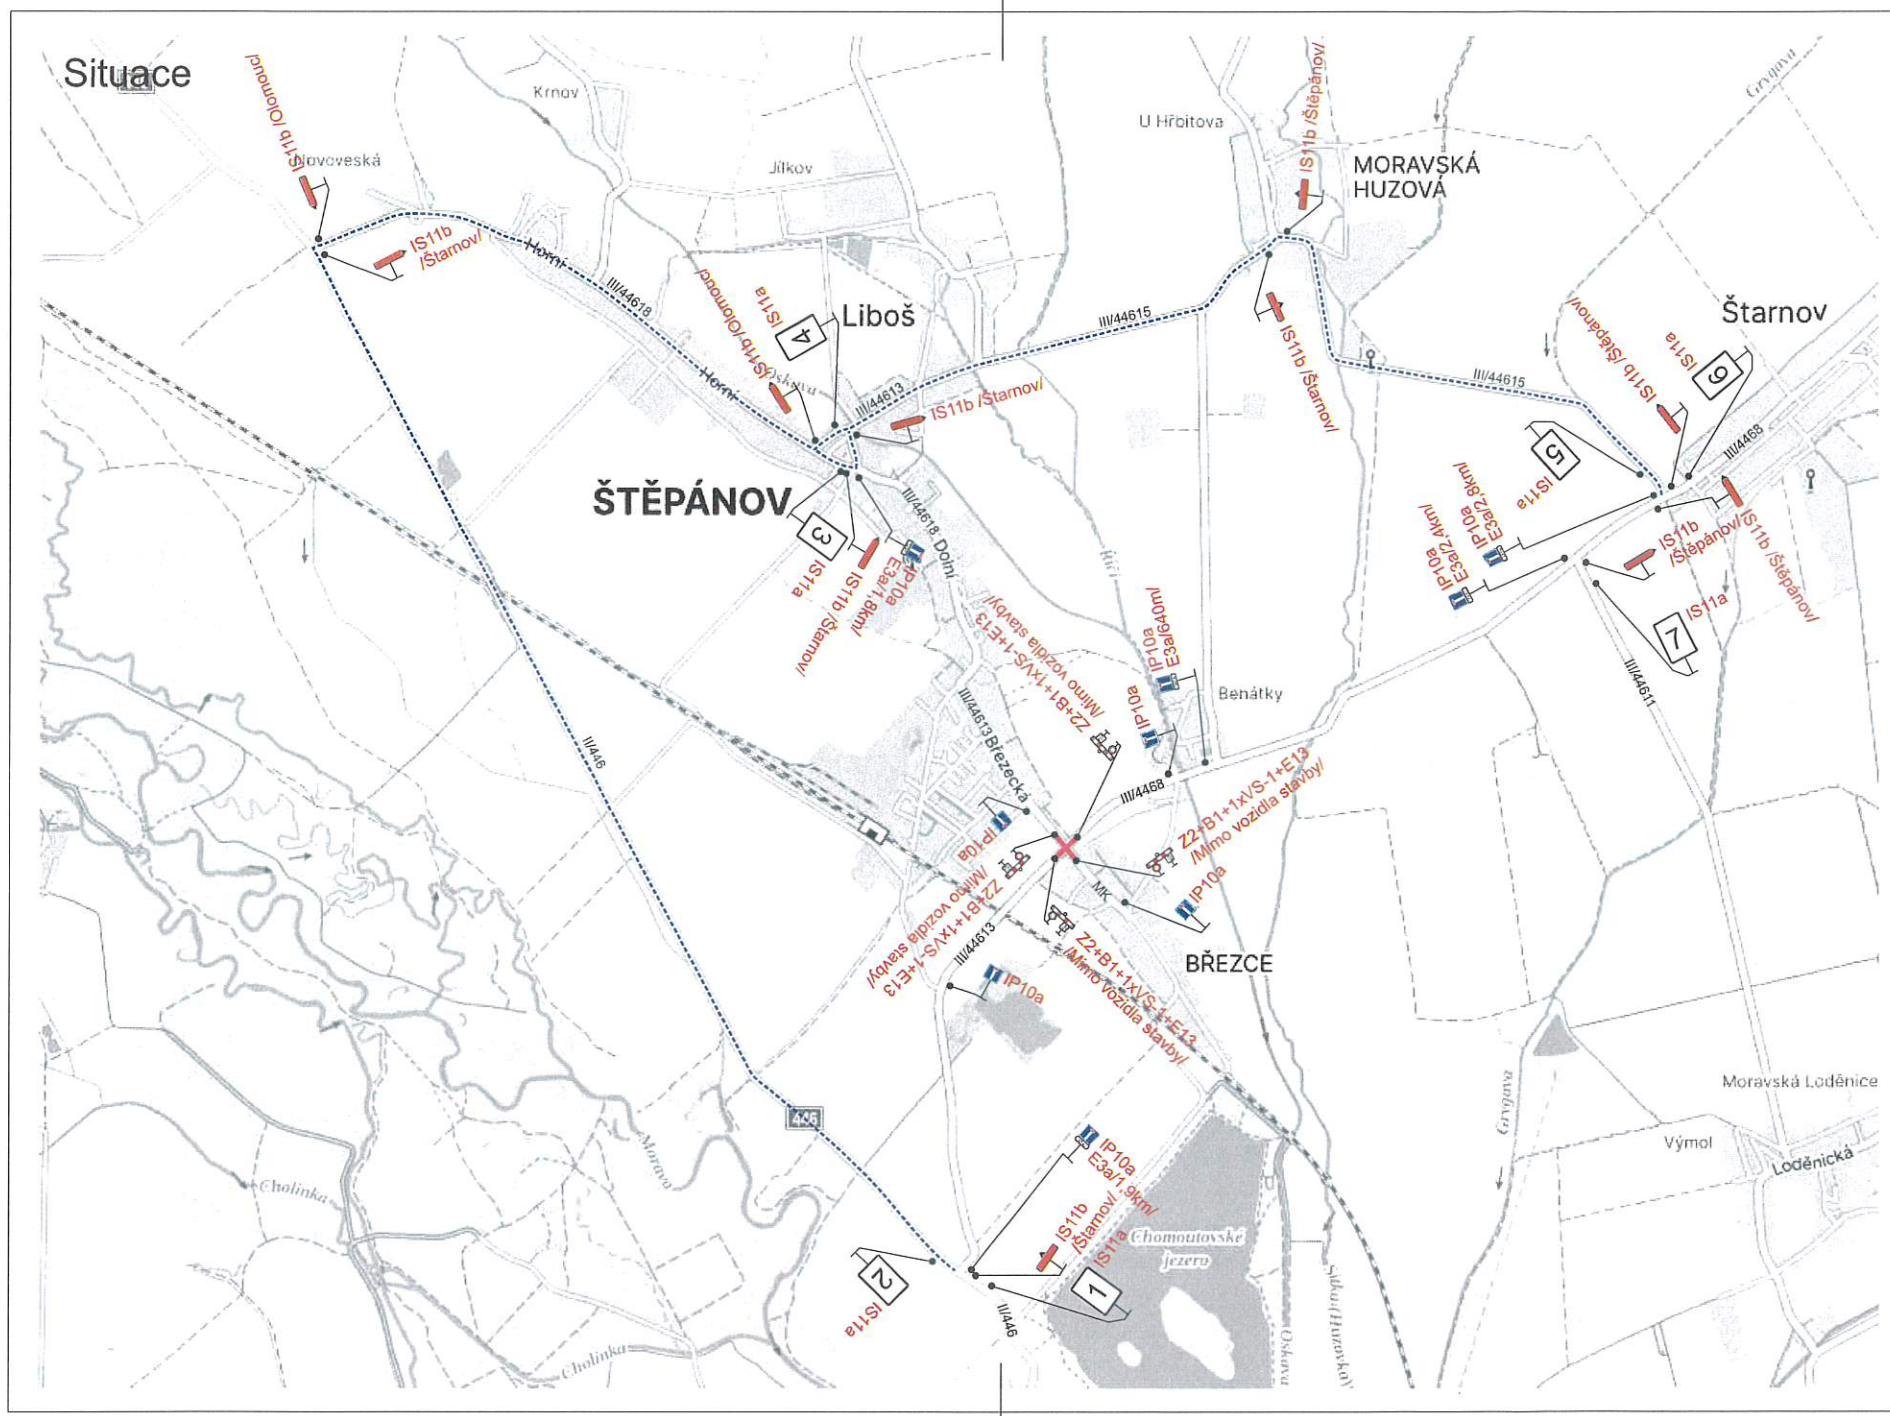

Dne 4.3.2025
DOPORUČUJE
KRPM-32819-2/ČJ-2025-140506

POLICIE ČESKÉ REPUBLIKY
KRAJSKÉ ŘEDITELSTVÍ POLICIE
OLOMUCKÉHO KRAJE
DOPRAVNÍ INSPEKTORÁT
T.T. 2025

Legenda:


- Uzavřený úsek
- Objížděná trasa

Trvalé dopravní značení, které je v rozporu s přechodným dopravním značením bude zakryto.


Vypracoval:	Datum:	SEKNE SEKNE, spol. s r.o. Hamerská 12, 772 00 Olomouc DIČ: CZ62363701 tel./fax: 585 311 867			
Marie Marhounová	3.3.2025				
Název akce:	III/44613, III/44618 Štěpánov, křižovatka Březecká		Formát:	Č. výkresu:	Č. soupřavy:
Název objektu:	Přechodné dopravní značení		3xA4	1	
Příloha:	Úplná uzavírka sil. III/44613 a III/44618				

OVĚŘENO
Magistrátem města Olomouce
odborem stavebním
Sp. zn.: S-SMOL/ 107755/2025/05
Dne: 24.3.2025

Detail

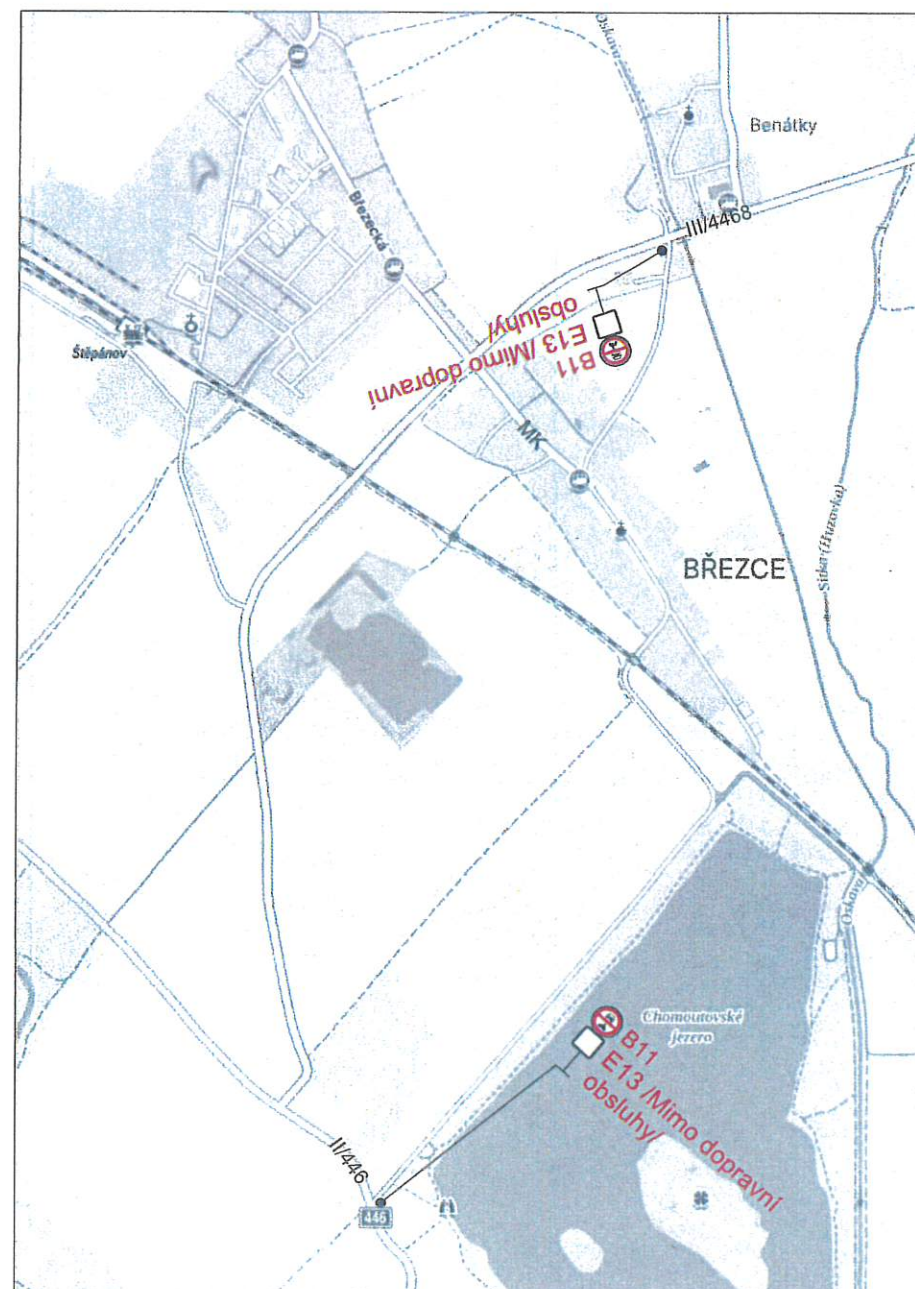

Situace

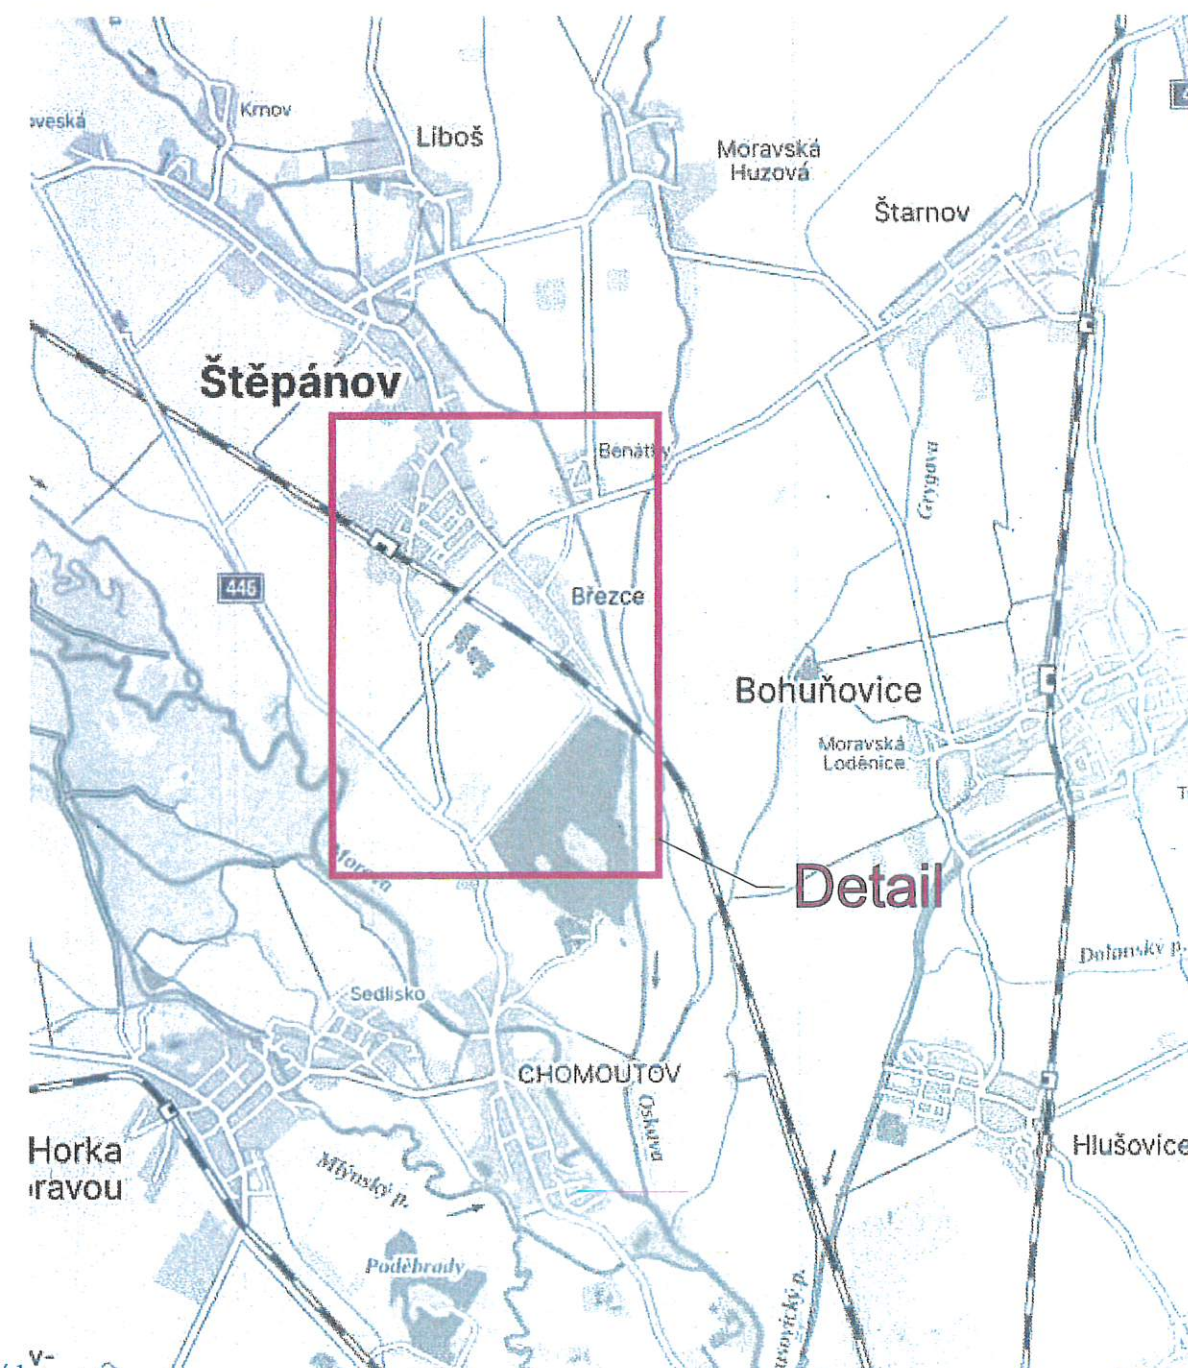

Doplnění I v-

Dne 11.3.2025
Doporučuje
KRPM-32819-2/ČJ-2025-140506

POLICIE ČESKÉ REPUBLIKY
KRAJSKÉ ŘEDITELSTVÍ POLICIE
OLOMOUCKÉHO KRAJE
DOPRAVNÍ INSPEKTORÁT
T.T. 364 121 100

OVĚŘENO

Magistrátem města Olomouce
odborem stavebním

Sp. zn.: S-SMOL/ 107 755/2025/05
24.3.2025

Poznámka:

Trvalé dopravní značení, které je v rozporu s přechodným dopravním značením bude zakryto.

Vypracoval:		Datum:		 SEKNE, spol. s r.o. Hamerská 12, 772 00 Olomouc DIČ: CZ62363701 tel./fax: 585 311 867			
Marie Marhounová		5.3.2025					
Název akce:							
III/44613, III/4468 Štěpánov, křižovatka Březecká							
Název objektu: Přechodné dopravní značení				Formát:	Č. výkresu:	Č. soupravy:	
Příloha:				Situace	2xA4	2	