


HLAVNÍ VÝKRES

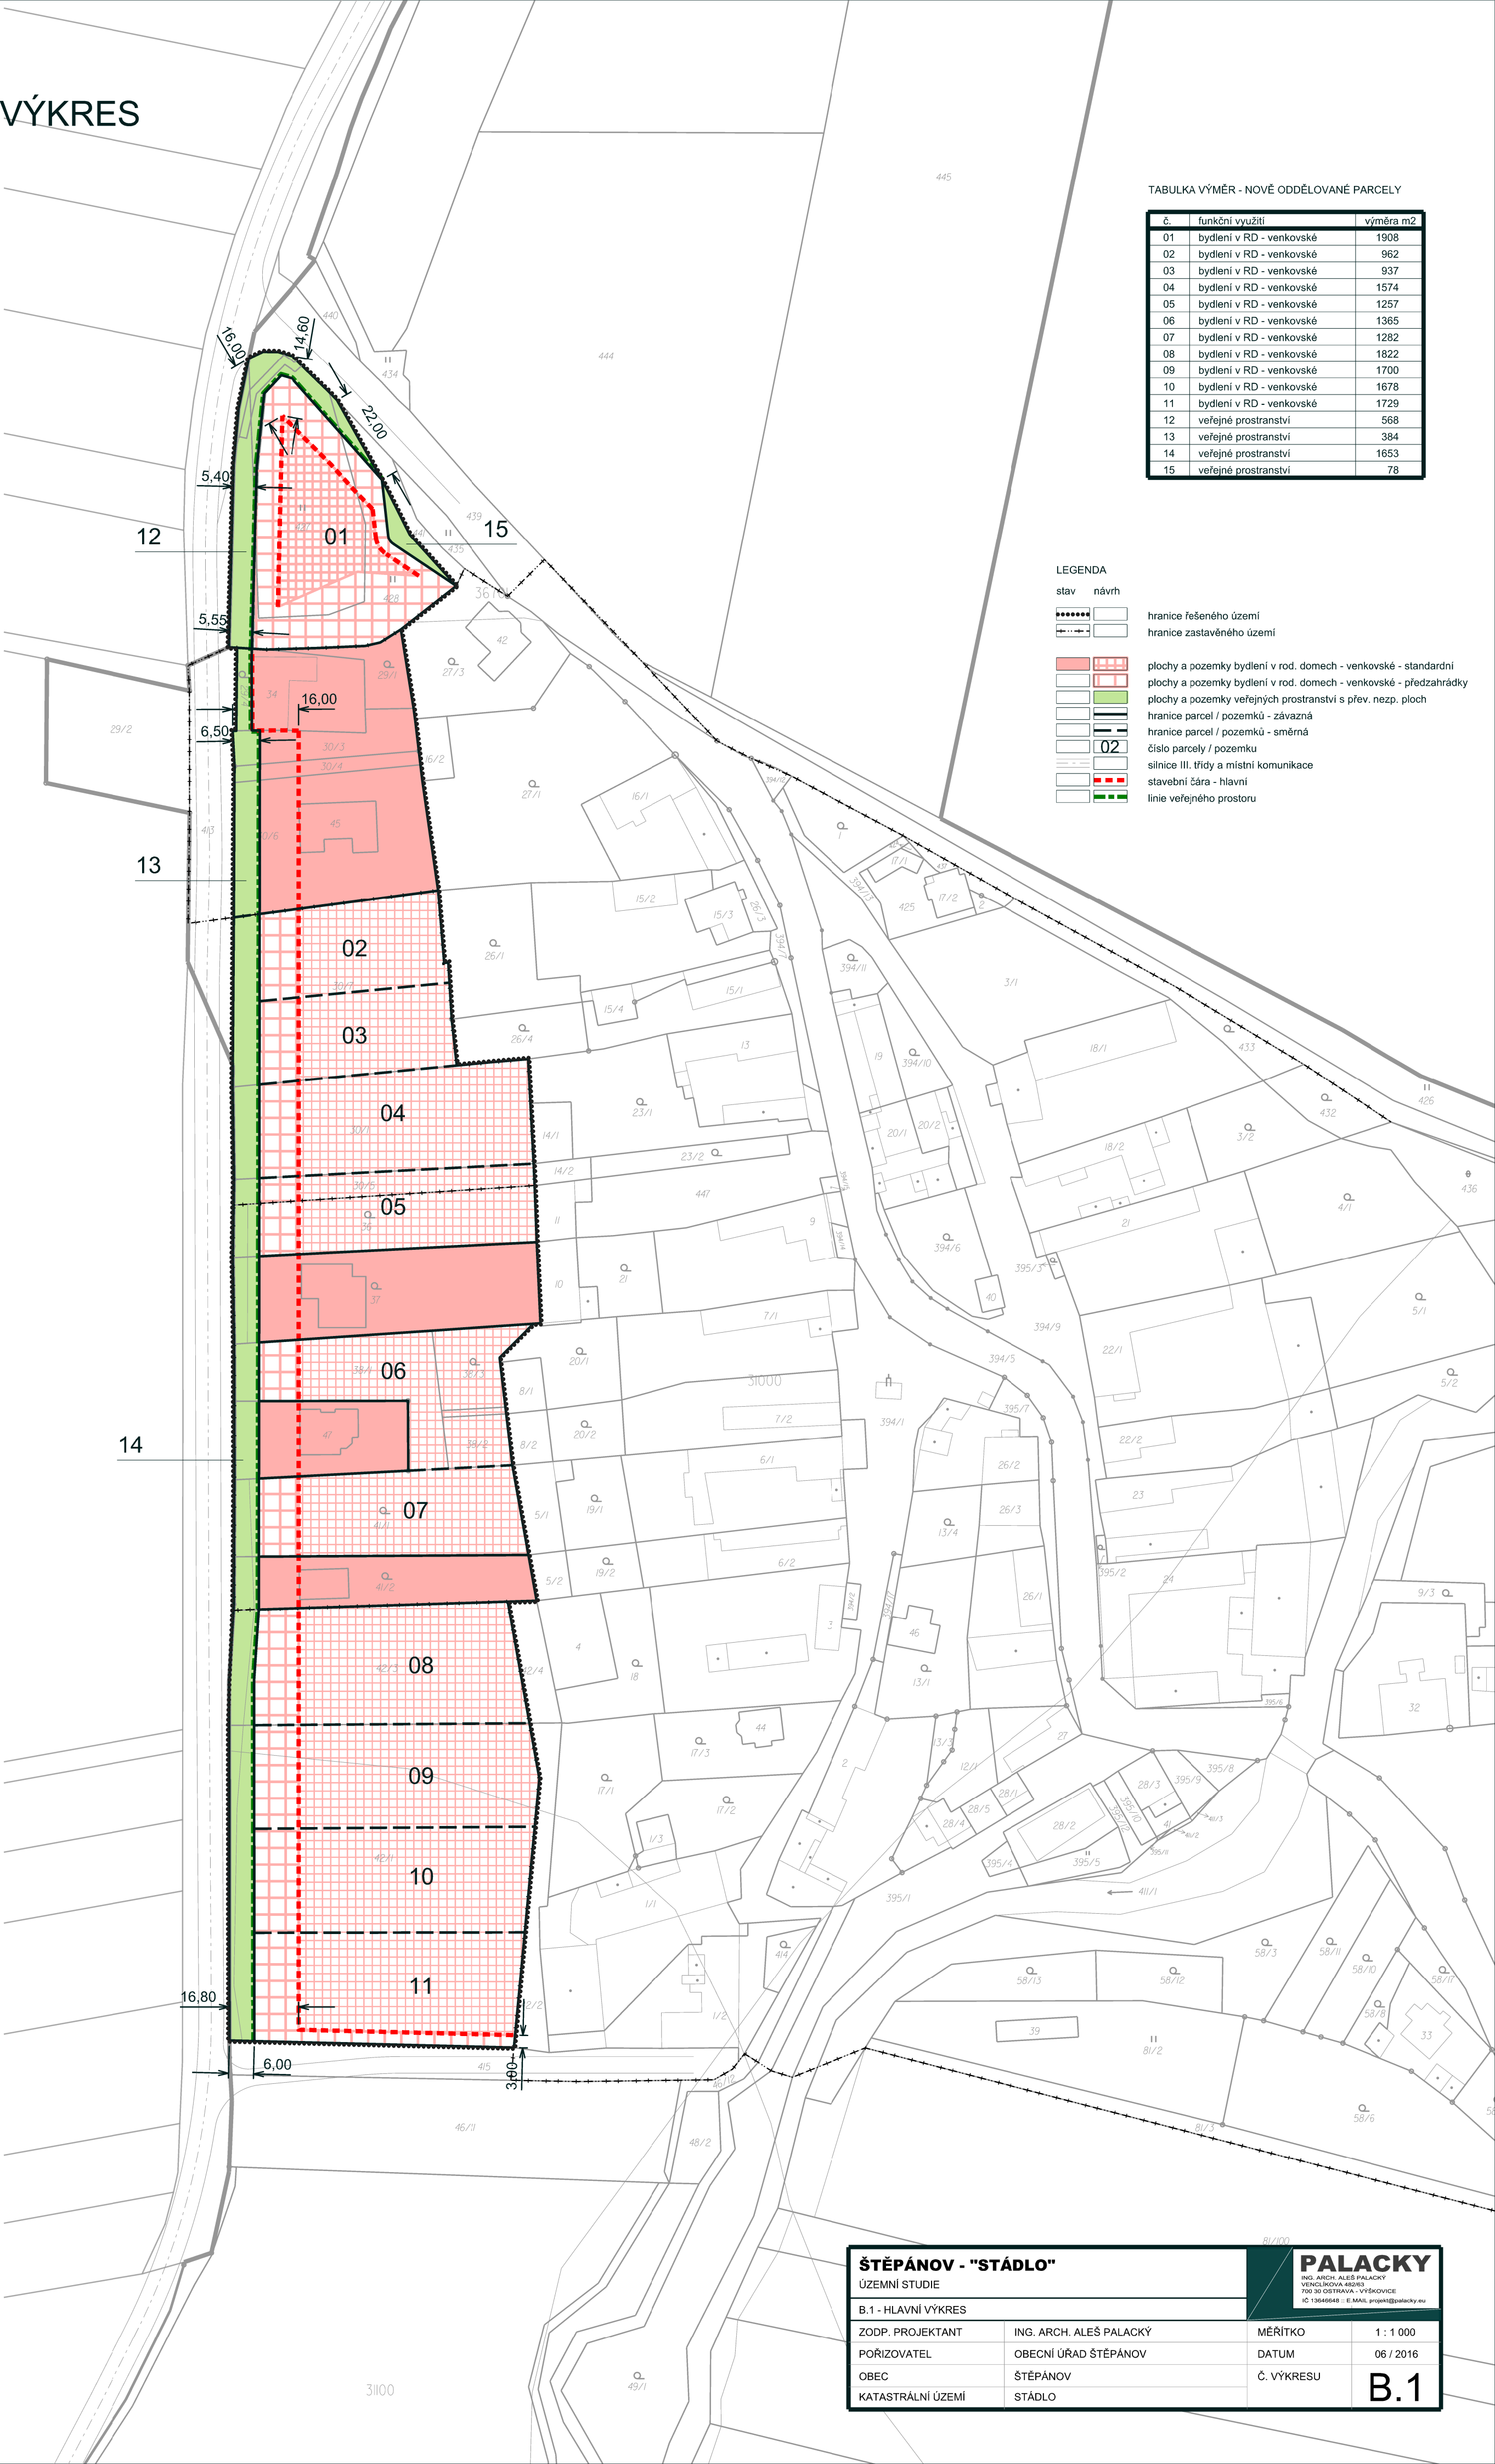

TABULKA VÝMĚR - NOVÉ ODDĚLOVANÉ PARCELY		
č.	funkční využití	výměra m2
01	bydlení v RD - venkovské	1908
02	bydlení v RD - venkovské	962
03	bydlení v RD - venkovské	937
04	bydlení v RD - venkovské	1574
05	bydlení v RD - venkovské	1257
06	bydlení v RD - venkovské	1365
07	bydlení v RD - venkovské	1282
08	bydlení v RD - venkovské	1822
09	bydlení v RD - venkovské	1700
10	bydlení v RD - venkovské	1678
11	bydlení v RD - venkovské	1729
12	veřejné prostranství	568
13	veřejné prostranství	384
14	veřejné prostranství	1653
15	veřejné prostranství	78

LEGENDA

stav návrh

----- hranice řešeného území
- - - - - hranice zastavěného území

plochy a pozemky bydlení v rod. domech - venkovské - standardní
 plochy a pozemky veřejných prostranství s přev. nezp. ploch
 hranice parcel / pozemků - závazná
 hranice parcel / pozemků - směrná
02 číslo parcely / pozemku
 silnice III. třídy a místní komunikace
 stavební čára - hlavní
 linie veřejného prostoru

ŠTĚPÁNOV - "STÁDLO"

ÚZEMNÍ STUDIE

B.1 - HLAVNÍ VÝKRES

ZODP. PROJEKTANT

POŘIZOVATEL

OBEC

KATASTRÁLNÍ ÚZEMÍ

ING. ARCH. ALEŠ PALÁČKÝ

OBECNÍ ÚŘAD ŠTĚPÁNOV

ŠTĚPÁNOV

STÁDLO

PALÁČKÝ

ING. ARCH. ALEŠ PALÁČKÝ

VENCLOKHOVA 402/3

700 30 OSTRAVA - VÝŠKOVICE

IC 13646648 : E-MAIL: projekt@palacky.eu

MĚŘITKO

DATUM

Č. VÝKRESU

1 : 1 000

06 / 2016

B.1