


B.2 - VÝKRES VEŘEJNÉ INFRASTRUKTURY

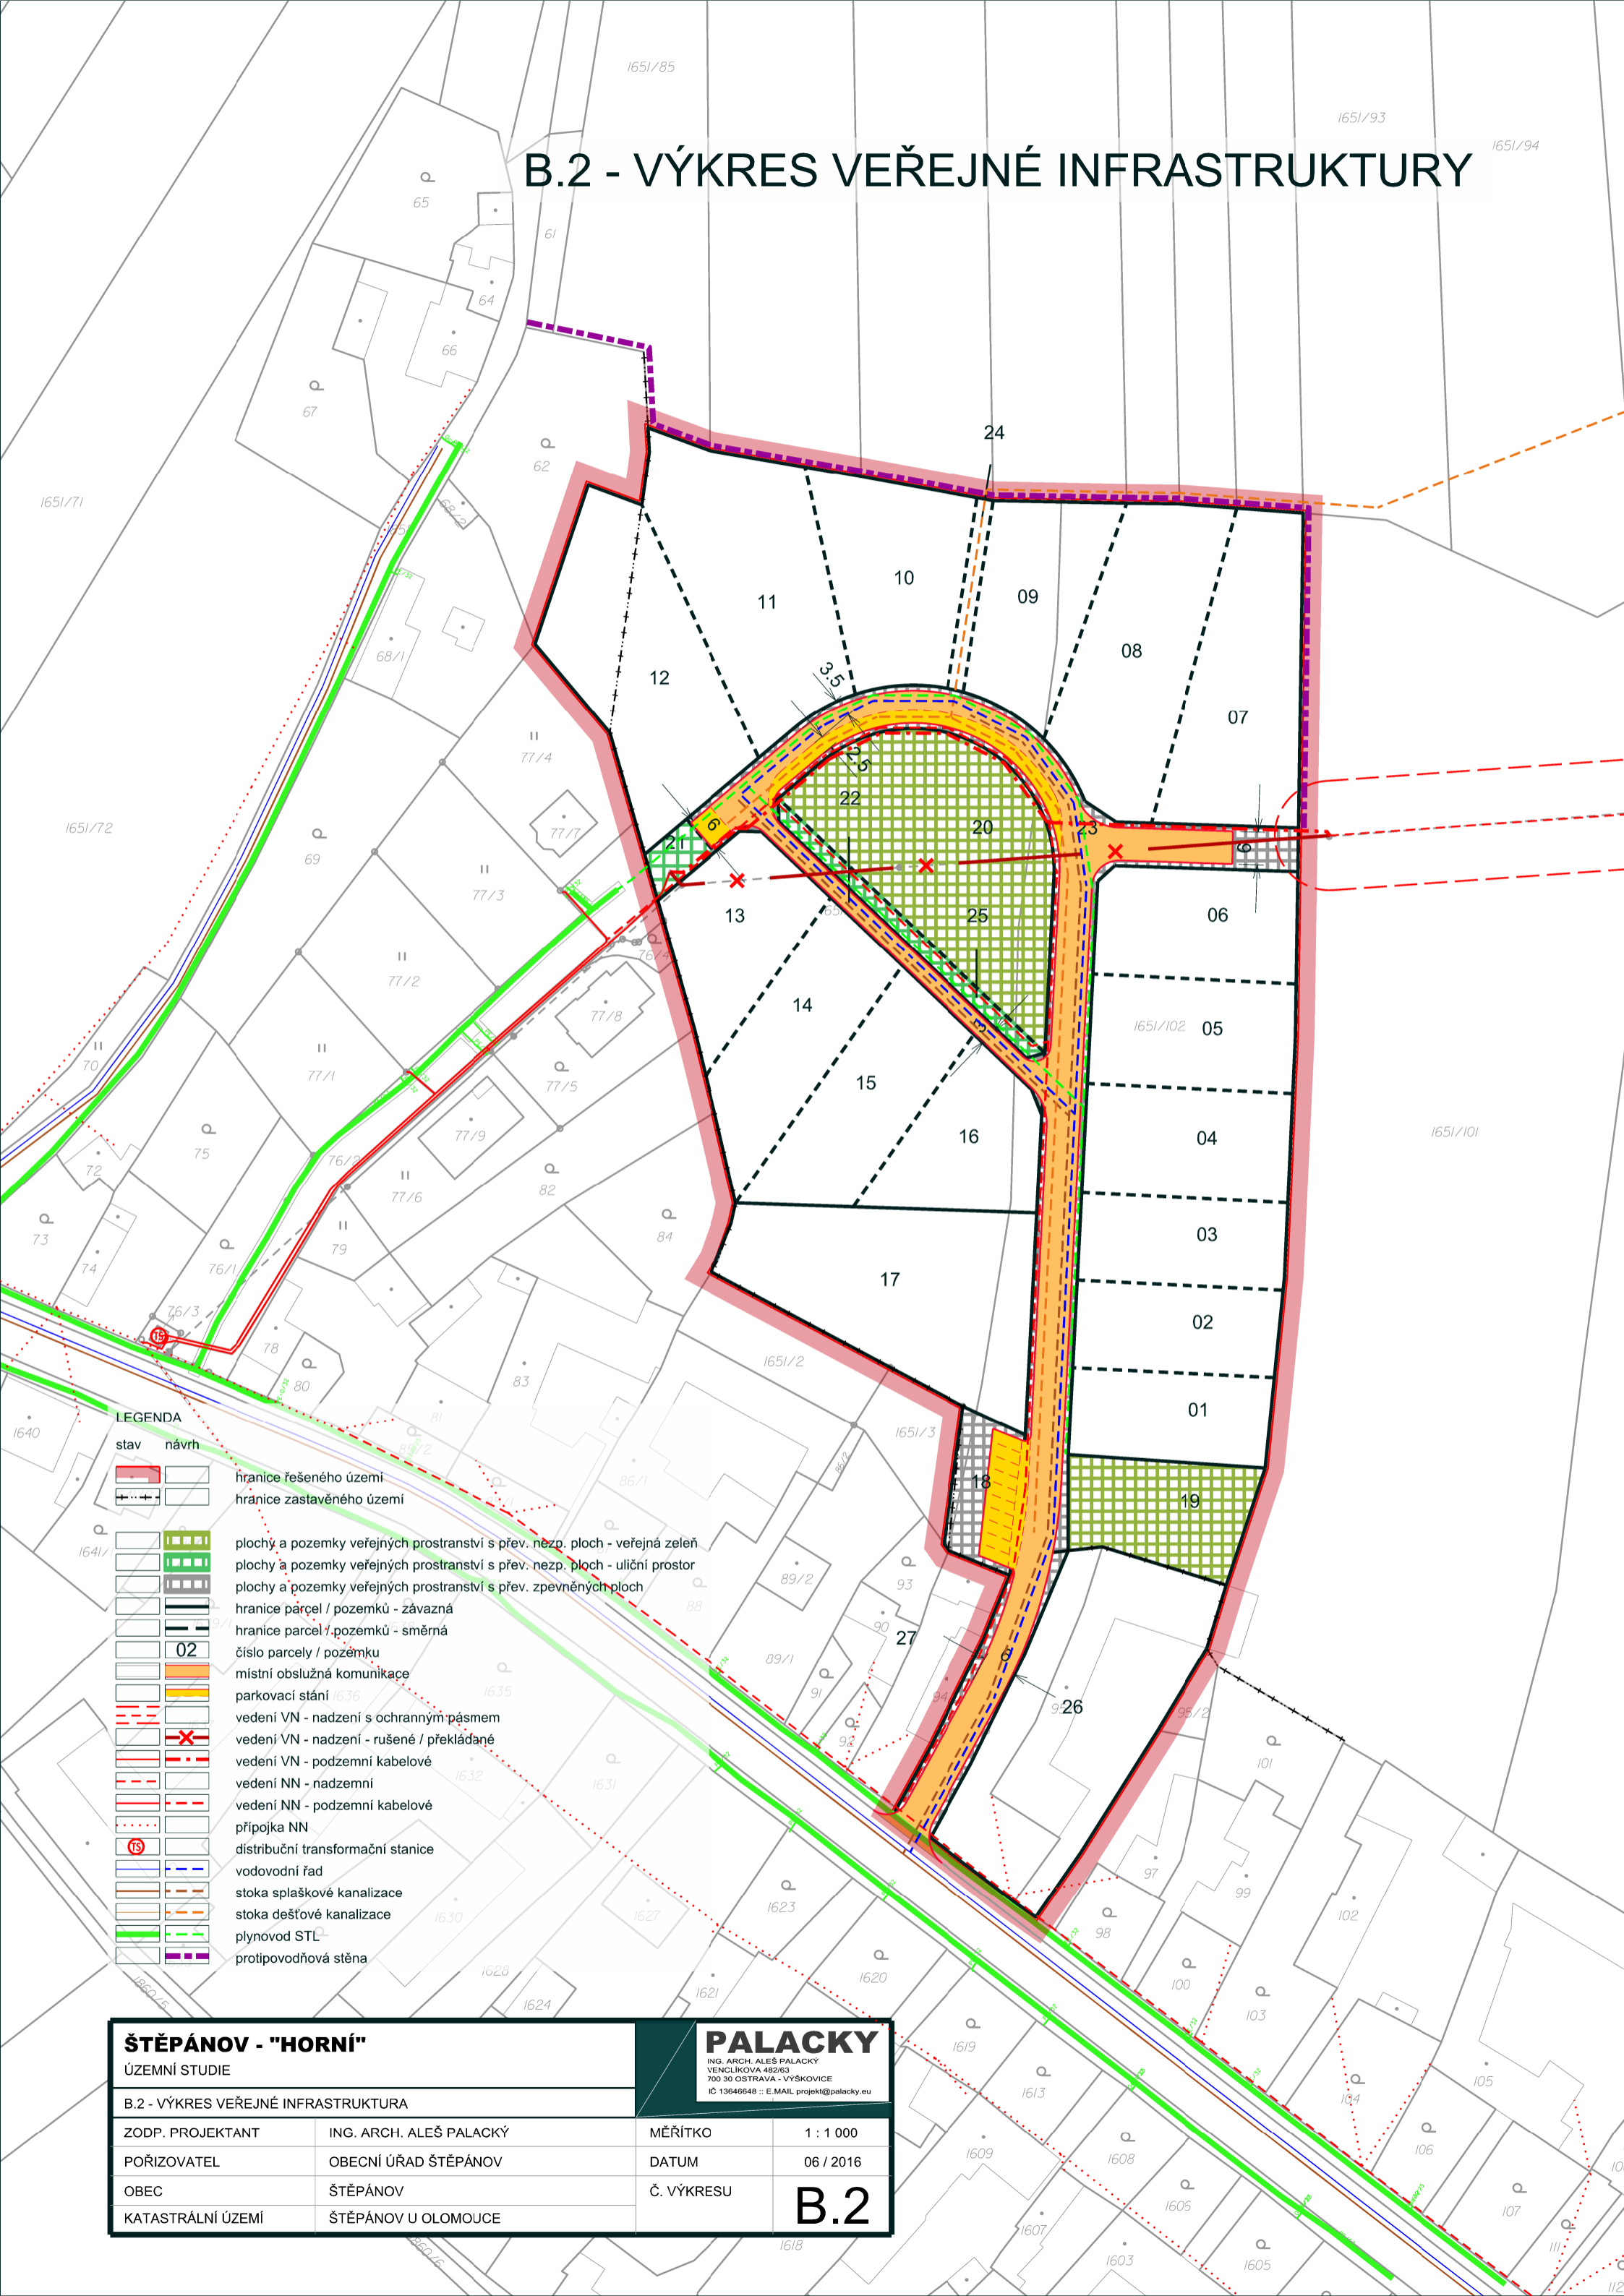

LEGENDA

stav návrh

hranice řešeného území

hranice zastavěného území

plochy a pozemky veřejných prostranství s přev. nezp. ploch - veřejná zeleň

plochy a pozemky veřejných prostranství s přev. nezp. ploch - uliční prostor

plochy a pozemky veřejných prostranství s přev. zpevněných ploch

hranice parcel / pozemků - závazná

hranice parcel / pozemků - směrná

číslo parcely / pozemku

místní obslužná komunikace

parkovací stání /636

vedení VN - nadzemí s ochranným pásmem

vedení VN - nadzemí - rušené / překládané

vedení VN - podzemní kabelové

vedení NN - nadzemní

vedení NN - podzemní kabelové

připojka NN

distribuční transformační stanice

vodovodní řad

stoka splaškové kanalizace

stoka dešťové kanalizace

plynovod STL

protipovodňová stěna

ŠTĚPÁNOV - "HORNÍ"

ÚZEMNÍ STUDIE

B.2 - VÝKRES VEŘEJNÉ INFRASTRUKTURA

ZODP. PROJEKTANT ING. ARCH. ALEŠ PALACKÝ

POŘIZOVATEL OBECNÍ ÚŘAD ŠTĚPÁNOV

OBEC ŠTĚPÁNOV

KATASTRÁLNÍ ÚZEMÍ ŠTĚPÁNOV U OLOMOUCE

PALACKÝ

ING. ARCH. ALEŠ PALACKÝ
VENCLIKOVA 482/63
700 30 OSTRAVA - VYŠKOVICE
IČ 13646648 :: E.MAIL: projekt@palacky.eu

MĚŘÍTKO 1 : 1 000

DATUM 06 / 2016

Č. VÝKRESU

B.2