


B.3 - KOORDINAČNÍ VÝKRES

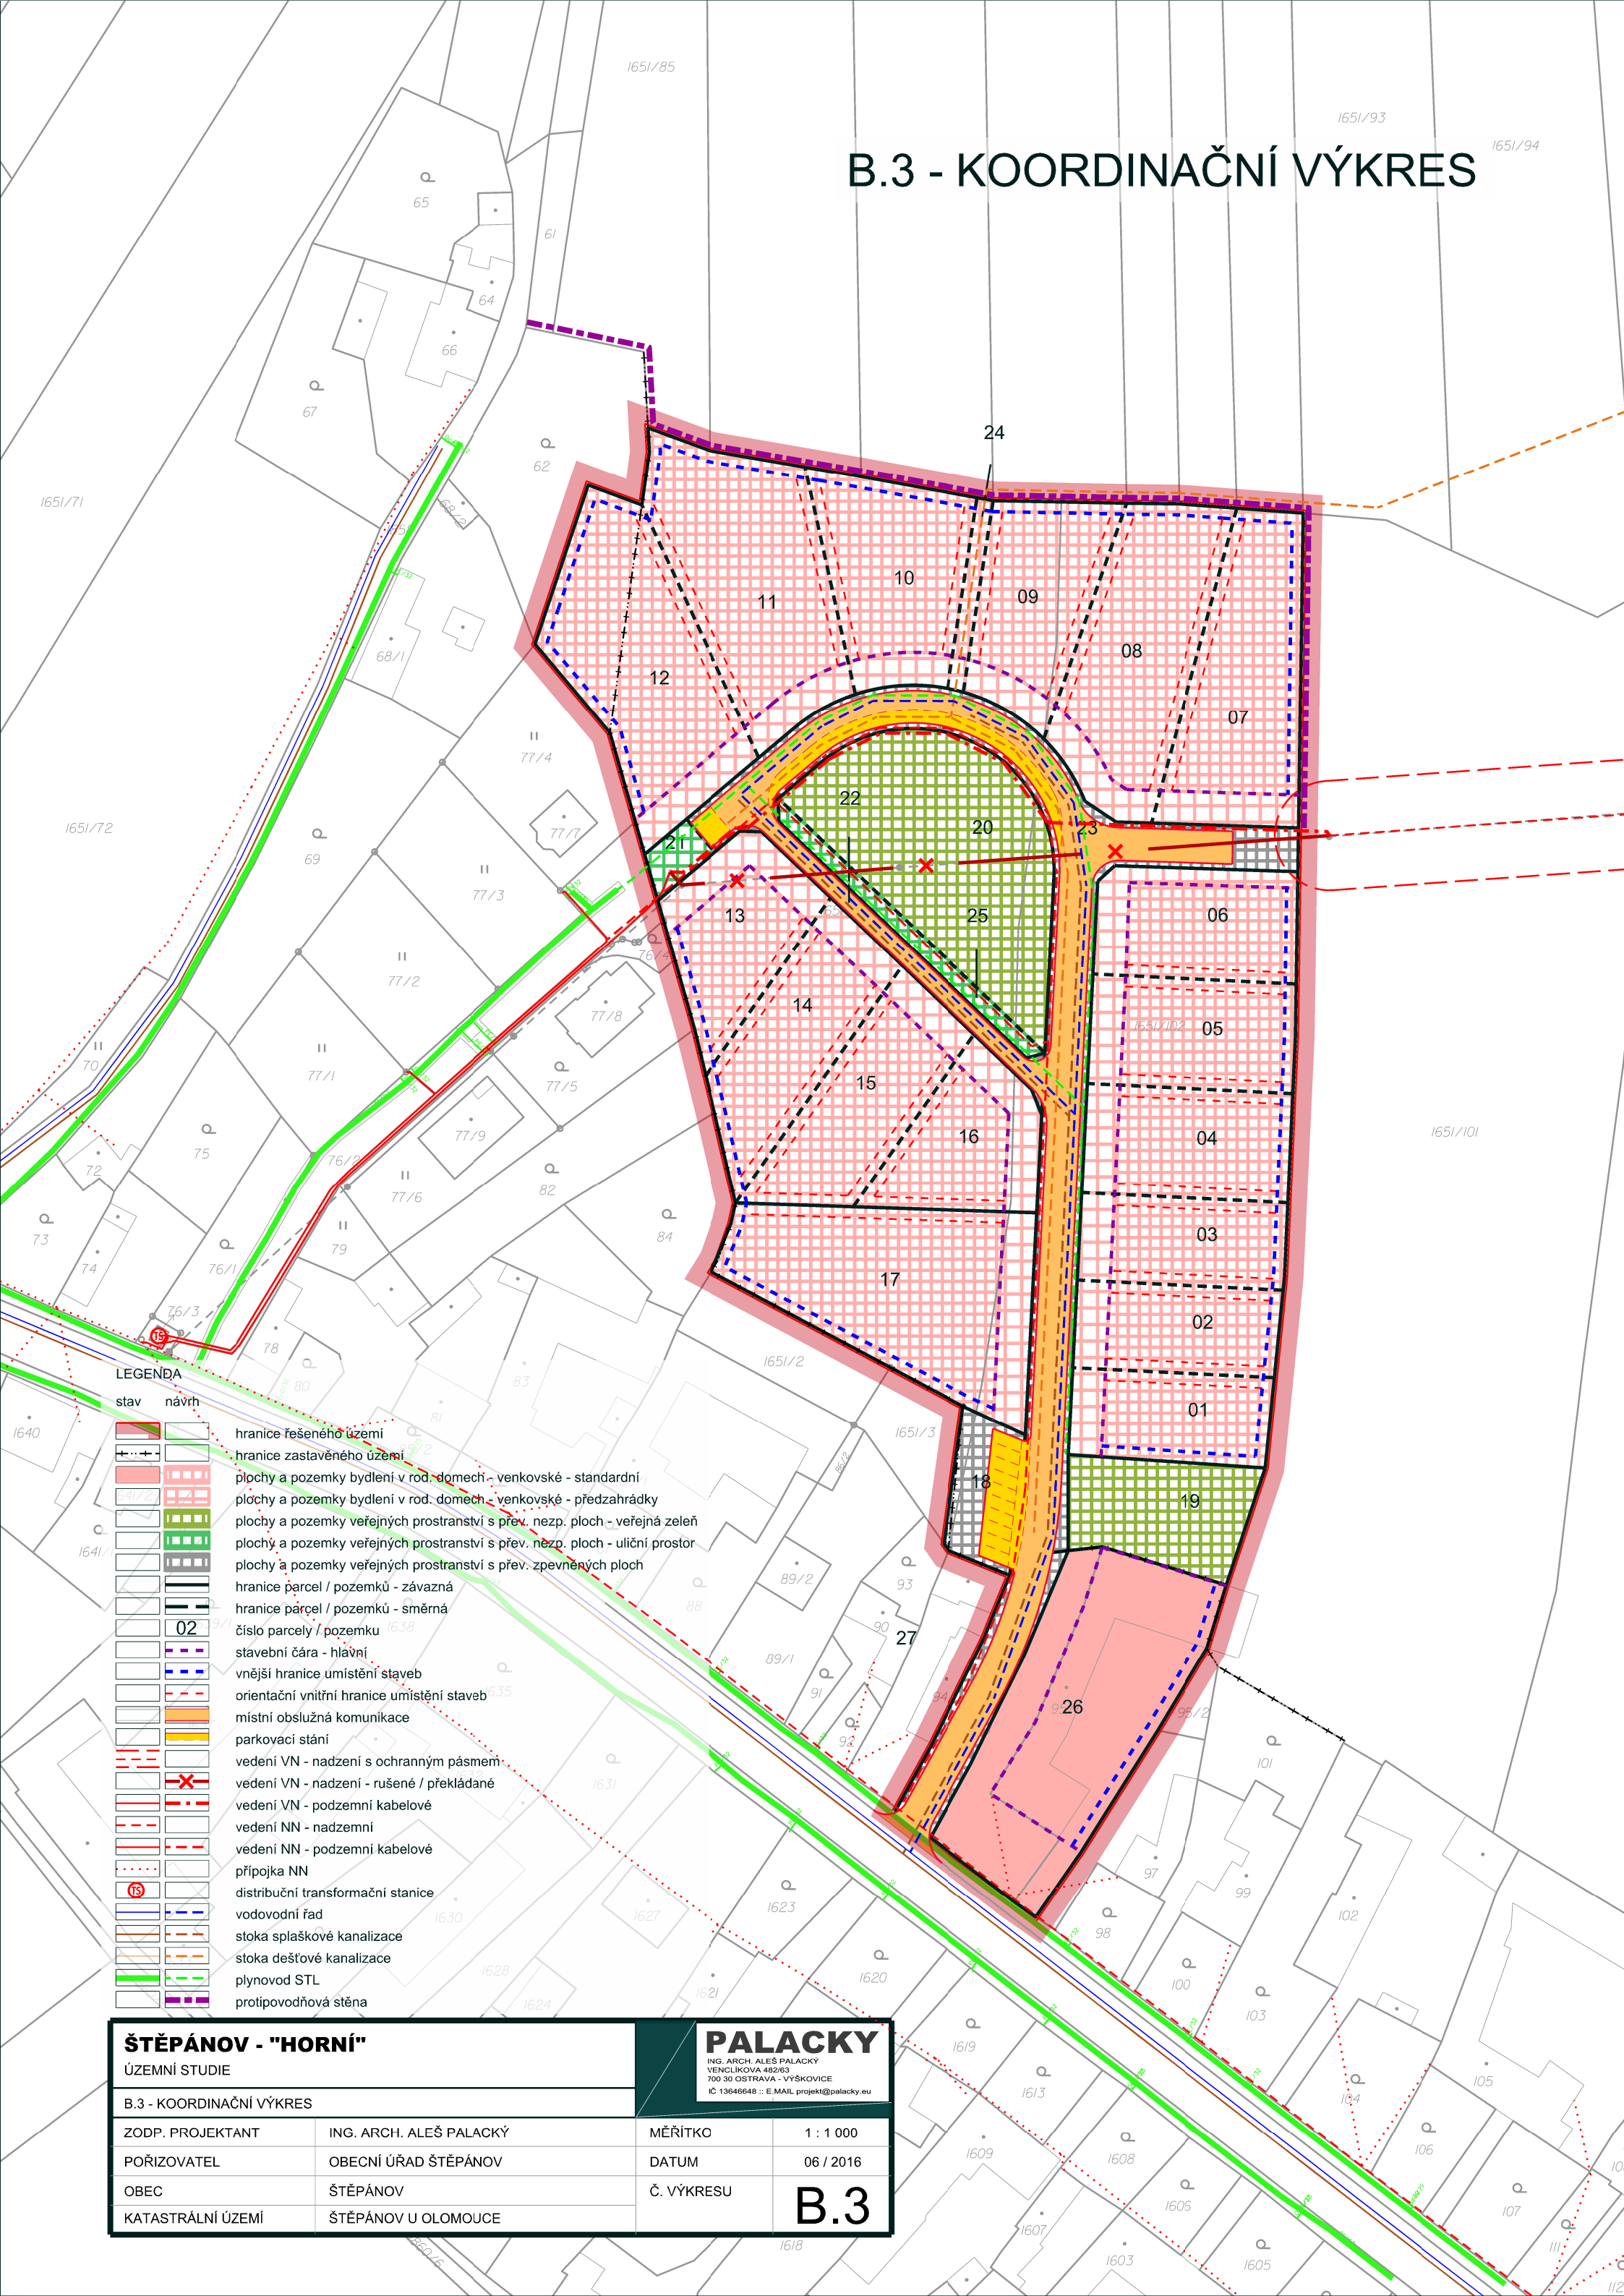

LEGENDA

stav návrh

- hranice řešeného území
- hranice zastavěného území
- plochy a pozemky bydlení v rod. domech - venkovské - standardní
- plochy a pozemky bydlení v rod. domech - venkovské - předzahrádky
- plochy a pozemky veřejných prostranství s přev. nezp. ploch - veřejná zeleň
- plochy a pozemky veřejných prostranství s přev. nezp. ploch - uliční prostor
- plochy a pozemky veřejných prostranství s přev. zpevněných ploch
- hranice parcel / pozemků - závazná
- hranice parcel / pozemků - směrná
- 02 číslo parcely / pozemku
- stavební čára - hlavní
- vnější hranice umístění staveb
- orientační vnitřní hranice umístění staveb
- místní obslužná komunikace
- parkovací stání
- vedení VN - nadzemní s ochranným pásmem
- vedení VN - nadzemní - rušené / překládané
- vedení VN - podzemní kabelové
- vedení NN - nadzemní
- vedení NN - podzemní kabelové
- přípojka NN
- distribuční transformační stanice
- vodovodní řád
- stoka splaškové kanalizace
- stoka dešťové kanalizace
- plynovod STL
- protipovodňová stěna

ŠTĚPÁNOV - "HORNÍ"

ÚZEMNÍ STUDIE

B.3 - KOORDINAČNÍ VÝKRES

ZODP. PROJEKTANT	ING. ARCH. ALEŠ PALACKÝ
POŘIZOVATEL	OBECNÍ ÚŘAD ŠTĚPÁNOV
OBEC	ŠTĚPÁNOV
KATASTRÁLNÍ ÚZEMÍ	ŠTĚPÁNOV U OLOMOUCE

PALACKÝ

ING. ARCH. ALEŠ PALACKÝ
VENCLIKOVA 482/63
700 30 OSTRAVA - VÝŠKOVICE
IČ 13646648 :: E.MAIL. projekt@palacky.eu

MĚŘÍTKO	1 : 1 000
DATUM	06 / 2016
Č. VÝKRESU	B.3