


VEŘEJNÁ INFRASTRUKTURA

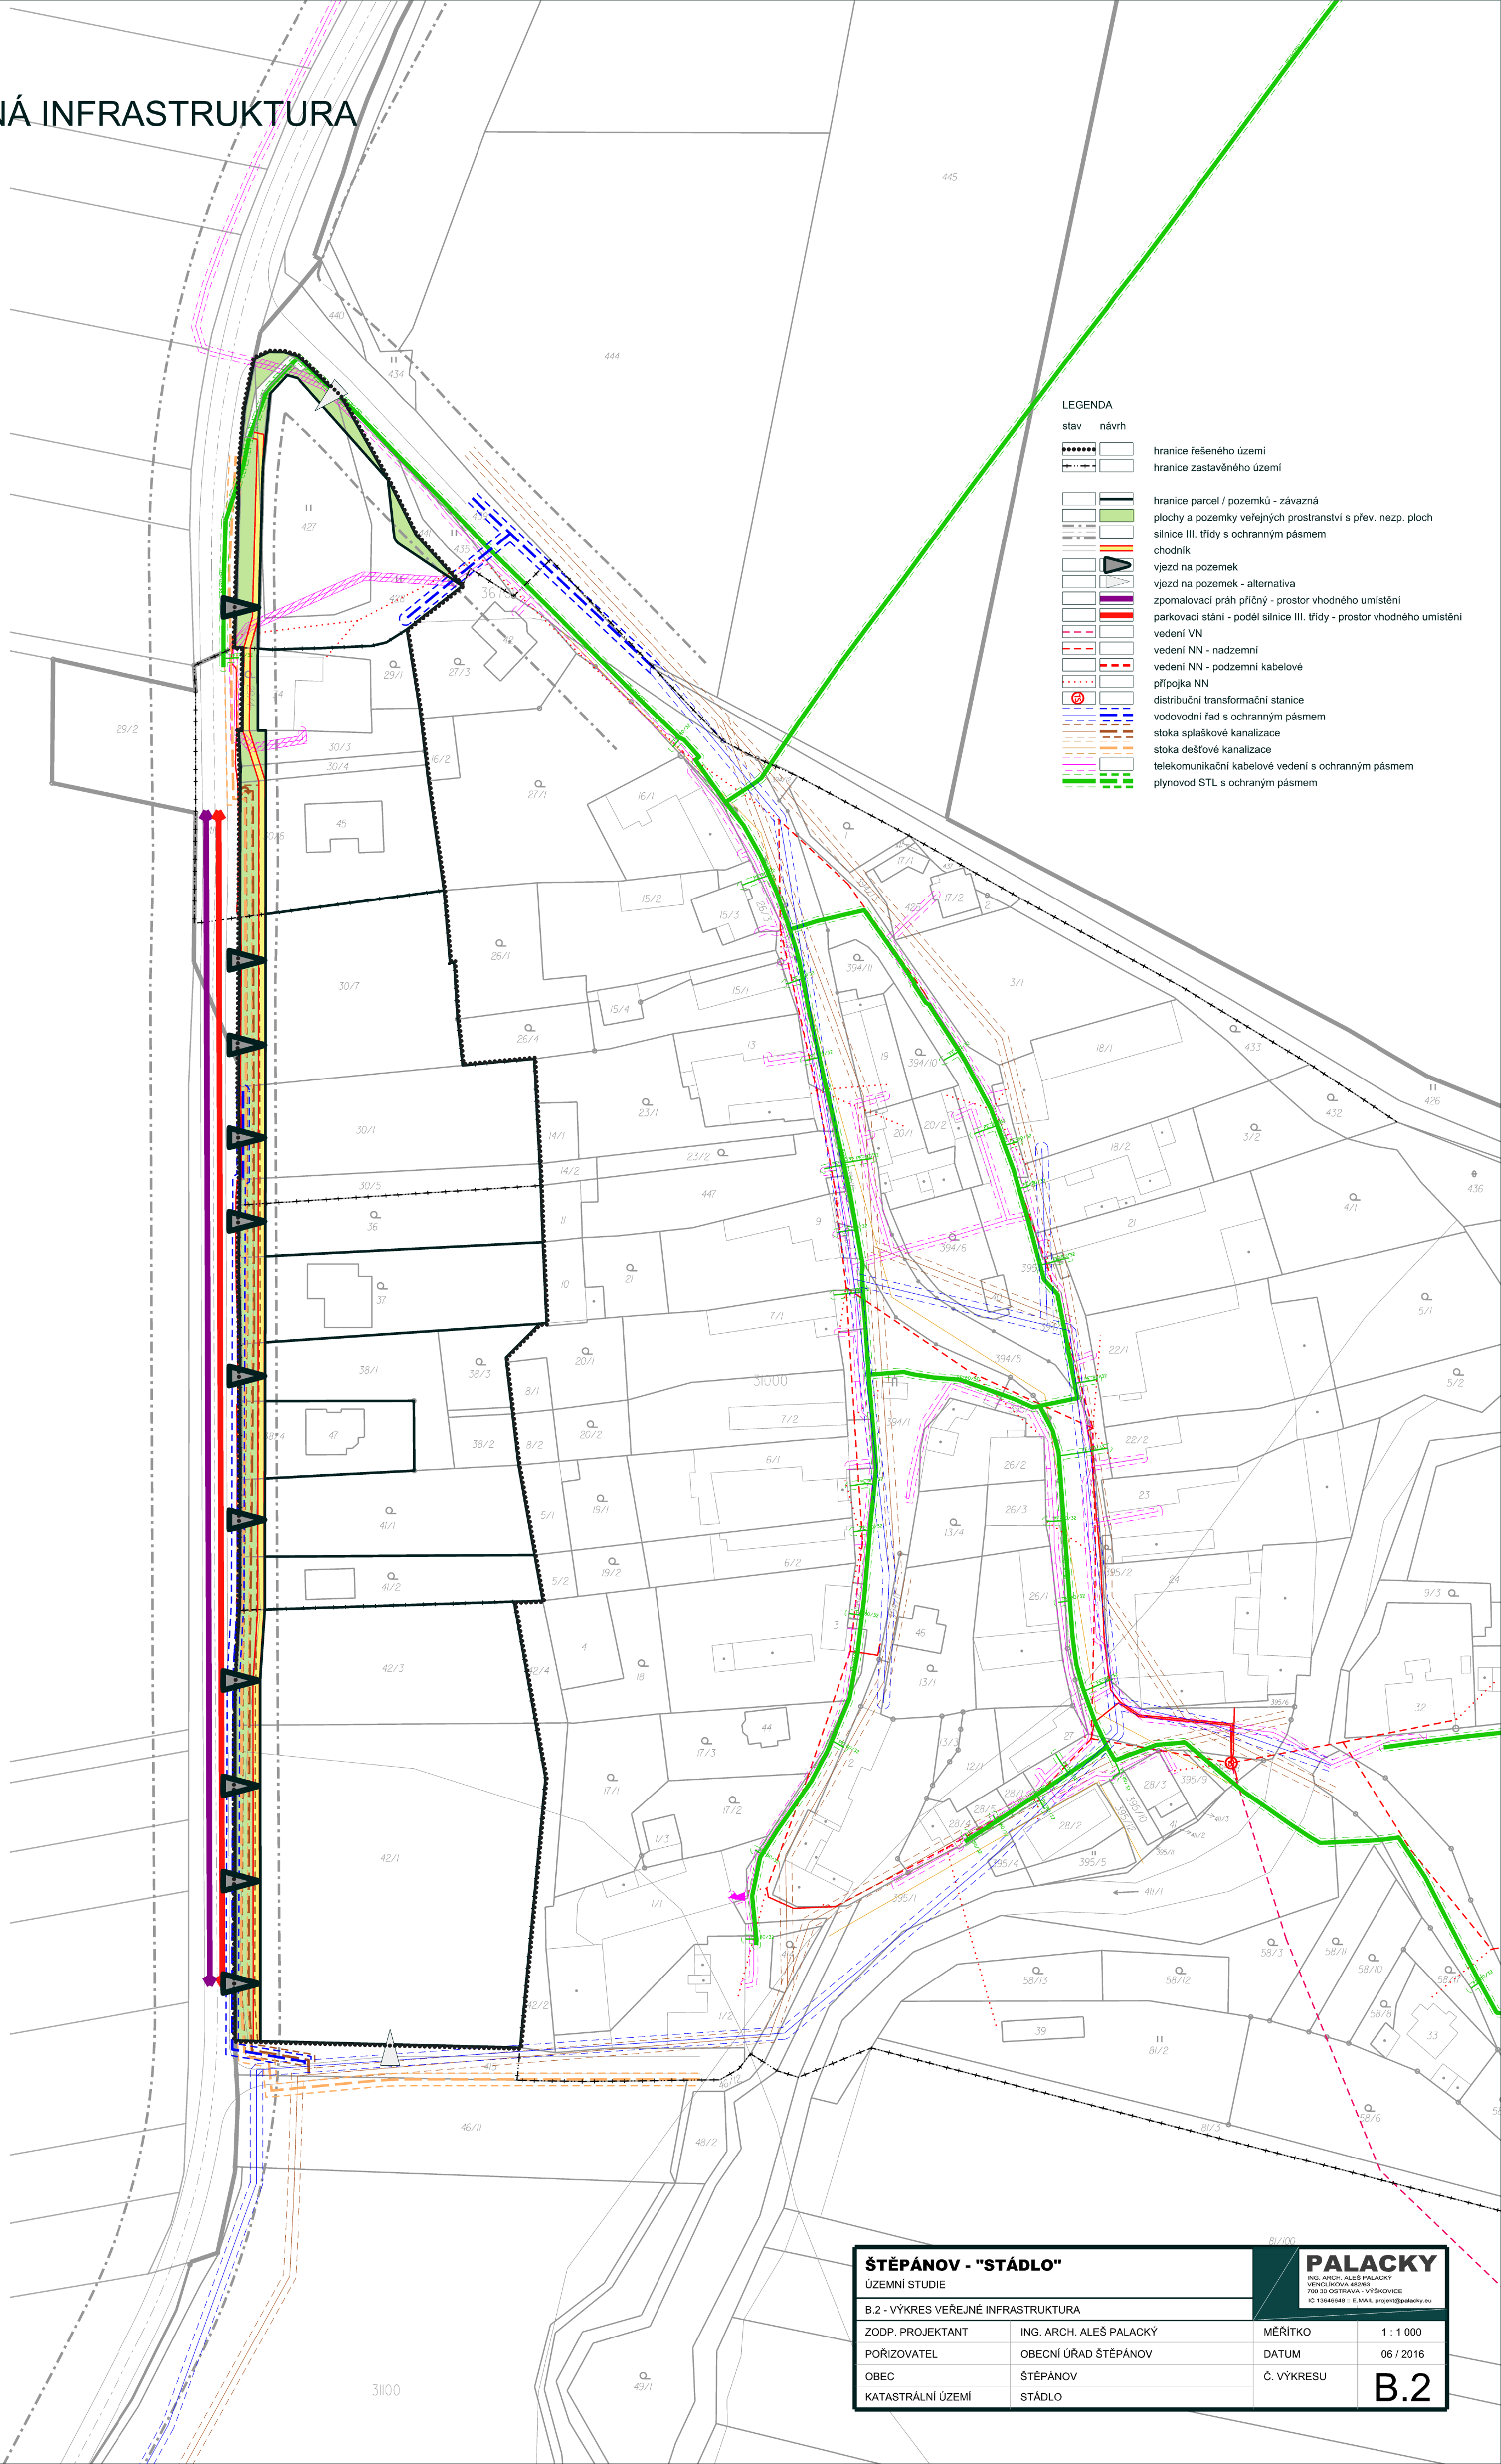

ŠTĚPÁNOV - "STÁDLO" ÚZEMNÍ STUDIE		PALACKÝ ING. ARCH. ALEŠ PALACKÝ VENCLOVA 482/II 750 30 OSTRAVA - VÝŠKOVICE IČ 13646548 - E-MAIL: projekt@palacky.eu	
B.2 - VÝKRES VEŘEJNÉ INFRASTRUKTURA			
ZODP. PROJEKTANT	ING. ARCH. ALEŠ PALACKÝ	MĚŘITKO	1 : 1 000
PORÍZOVATEL	OBEČNÍ ÚŘAD ŠTĚPÁNOV	DATUM	06 / 2016
OBEČ	ŠTĚPÁNOV	Č. VÝKRESU	B.2
KATASTRÁLNÍ ÚZEMÍ	STÁDLO		